

ΕΦΗΜΕΡΙΣ ΤΗΣ ΚΥΒΕΡΝΗΣΕΩΣ
ΤΗΣ ΕΛΛΗΝΙΚΗΣ ΔΗΜΟΚΡΑΤΙΑΣ

ΑΘΗΝΑ 11 ΜΑΡΤΙΟΥ 1987	ΤΕΥΧΟΣ ΤΕΤΑΡΤΟ	ΑΡΙΘΜΟΣ ΦΥΛΛΟΥ 190

ΠΟΛΕΟΔΟΜΙΑ
ΑΠΟΦΑΣΕΙΣ

Αριθ. 83810/3511

Έγκριση Γενικού Πολεοδομικού Σχεδίου Κορίνθου (Ν. Κορινθίας).

Ο ΥΠΟΥΡΓΟΣ
ΠΕΡ/ΝΤΟΣ, ΧΩΡΟΤΑΞΙΑΣ & ΔΗΜ. ΕΡΓΩΝ

Έχοντας υπόψη:

1. Τις διατάξεις του Ν.1337/83 (ΦΕΚ 33/Α) και ειδικότερα το άρθρο 3 αυτού.

2. Τις διατάξεις του Ν. 1558/85 (ΦΕΚ 137/Α) και ειδικότερα το άρθρο 23 παράγρ. 1.

3. Την υπ' αριθ. 39443/1586/10.6.85 απόφαση Υπουργού ΠΕ.ΧΩ.Δ.Ε. «κίνηση της διαδικασίας του Γενικού Πολεοδομικού Σχεδίου Κορίνθου Ν. Κορινθίας» (ΦΕΚ 323/Δ/16.7.85).

4. Τα υπ' αριθ. 9055/13.11.85 και 1186/12.2.86 έγγραφα του Τμήματος Τ.Π. και Π.Ε. του Ν. Κορινθίας προς τους αρμόδιους φορείς.

5. Το υπ' αριθ. Φ03/2390/16.7.86 έγγραφο της 6ης Εφορείας Βυζαντινών Αρχαιοτήτων του Υπουργείου Πολιτισμού.

6. Το υπ' αριθ. 7175 ΠΕ 4.2.86 έγγραφο της Δ' Εφορείας Προϊστορικών και Κλασσικών Αρχαιοτήτων Ναυπλίου του Υπουργείου Πολιτισμού.

7. Το υπ' αριθ. 3715/Π.Ε/22.1.86 έγγραφο της Δ/νσης Κτηνιατρικής της Νομαρχίας Κορινθίας.

8. Το υπ' αριθ. 106/9.11.86 έγγραφο της Δ/νσης Τεχνικών Υπηρεσιών της Νομαρχίας Κορινθίας.

9. Το υπ' αριθ. 2337/1985/21.2.86 έγγραφο της Δ/νσης Δασών της Νομαρχίας Κορινθίας.

10. Το υπ' αριθ. Φ.-5/2410/30.1.86 έγγραφο της Δ/νσης Βιομηχανίας - Τμήμα Μηχανολογίας της Νομαρχίας Κορινθίας.

11. Το υπ' αριθ. 386/27.1.85 έγγραφο του Τμήματος Εμπορίου και Βιομηχανίας του Εμπορικού και Βιομηχανικού Επιμελητηρίου Κορίνθου.

12. Το υπ' αριθ. 449/7.2.86 έγγραφο της ΔΕΗ.

13. Το υπ' αριθ. 54/622/21.1.86 έγγραφο του ΟΤΕ.

14. Το υπ' αριθ. 12929/5.2.86 έγγραφο του Τμήματος Συγκοινωνιών της Νομαρχίας Κορινθίας.

15. Το υπ' αριθ. 6021/85/15.1.86 έγγραφο του Τμήματος Κοινωνικής Πρόνοιας της Νομαρχίας Κορινθίας.

16. Το υπ' αριθ. 4033/20.3.86 έγγραφο της Δ/νσης Ύδατ Δυναμικού και Φυσικών Πόρων του Υπουργείου Βιομηχανίας, Ενέργειας και Τεχνολογίας.

17. Την υπ' αριθ. 280/85 γνωμοδότηση του δημοτικού συμβουλίου Κορίνθου.

18. Το γεγονός ότι οι υπόλοιποι φορείς δεν απάντησαν μέχρι σήμερα.

19. Την υπ' αριθ. 8/86 γνωμοδότηση του Συμβουλίου Χωροταξίας, Οικισμού και Περιβάλλοντος Νομού Κορινθίας.

20. Την υπ' αριθ. 277/86 γνωμοδότηση του Κεντρικού Συμβουλίου Χωροταξίας, Οικισμού και Περιβάλλοντος, αποφασίζουμε:

1) Εγκρίνεται το γενικό πολεοδομικό σχέδιο (Γ.Π.Σ.) της πόλης Κορίνθου του Δήμου Κορίνθου (Ν. Κορινθίας), όπως τα όρια του προσδιορίζονται με κόκκινη γραμμή στο χάρτη Π.1.11 σε κλίμακα 1:5.000. Το παραπάνω σχέδιο περιλαμβάνει κύρια:

Α. Την πολεοδομική οργάνωση της πόλης Κορίνθου για πληθυσμιακό μέγεθος 40.000 κατοίκων (πληθυσμός χωρητικότητας) με:

α. Την ένταξη σε σχέδιο πόλεως εκτάσεων πυκνοδομημένων, αραιοδομημένων και αδόμητων συνολικής επιφάνειας 2.500 περίπου στρεμμάτων και την δημιουργία τριών πολεοδομικών ενοτήτων με μέση μικτή πυκνότητα και μέσο συντελεστή δόμησης κατά πολεοδομική ενότητα όπως φαίνεται στο χάρτη Π.14.15 σε κλίμακα 1:5.000 ως εξής:

ενότητα	μέση μικτή πυκνότητα κατ/Ηα	μέσος Σ.Δ.
1. Κέντρο	136	2.10
2. Συνοικισμός - Μπαθαρίστρα	100	1.00
3. Τσακώνικα - Άγ. Γεώργιος	105	1.20

β) Τον προσδιορισμό των χρήσεων γης όπως φαίνεται στους χάρτες Π.1.3.2 και Π.1.11 σε κλίμακα 1:5.000 και ειδικότερα:

1. Τη χωροθέτηση των κεντρικών λειτουργιών στο σημερινό κέντρο της πόλης.

2. Τη δημιουργία τοπικών κέντρων σε κάθε γειτονιά και στις περιοχές που ήδη υπάρχει μια στοιχειώδης ανάπτυξη.

3. Τη χωροθέτηση κοινωνικού εξοπλισμού.

3.1. Εκπαίδευση

– Τη χωροθέτηση παιδικών σταθμών και βρεφοκομείων και τη διατήρηση των υπαρχόντων (6 μονάδες).

– Τη χωροθέτηση νηπιαγωγείων σε ελεύθερους χώρους.

– Τη χωροθέτηση δημοτικών σχολείων (10 μονάδες) και τη διατήρηση των υπαρχόντων (6 μονάδες).

– Τη χωροθέτηση γυμνασίων - λυκείων και τη διατήρηση των υπαρχόντων (3 μονάδες).

3.2 Αθλητικές εγκαταστάσεις και ειδικότερα:

– Διατήρηση του υπάρχοντος σταδίου, του κολυμβητηρίου, του γυμναστηρίου στο νότιο άκρο της Κορίνθου.

– Τη χωροθέτηση ναυταθλητικής εγκατάστασης στη θέση του Αγίου Νικολάου.

– Τη χωροθέτηση γηπέδου 1 γυμναστηρίου στην παραλία των Τσακωνίκων.

– Διατήρηση του γηπέδου συνοικισμού και ανάπτυξή του σε αθλητικό κέντρο με επέκταση του υπάρχοντος χώρου δυτικά.

3.3 Πολιτιστικές λειτουργίες και ειδικότερα:

– Τη χωροθέτηση πολιτιστικού άλσους στον Συνοικισμό Αγία Άννα στη δυτική παραλία του κέντρου.

3.4 Ελεύθεροι χώροι και ειδικότερα:

– Χωροθέτηση νέου αστικού πρασίνου:

- στη παραλιακή ζώνη δυτικά.
- κατά μήκος του χειμμάρου Ξεριά.
- κατά μήκος του γεωλογικού ρήγματος.
- κατά μήκος της νέας εθνικής οδού.
- κατά μήκος του Ιουστινιανείου τοίχους.

– Ενοποίηση του θαλάσσιου χώρου μεταξύ «Ποσειδωνίας - Κεραμιδάκι» με επίχωση και διαμόρφωση των ελευθέρων χώρων.

4) Χωροθέτηση ζωνών χονδρεμπορίου - Αποθηκών στην Ανατολική είσοδο της πόλης και δίπλα από τη Ν.Ε.Ο.

5) Δημιουργία χώρου μαζικών μέσων μεταφοράς στη θέση του σιδηροδρομικού σταθμού.

6) Χωροθέτηση τουριστικών εγκαταστάσεων στο παραλιακό τμήμα του ρυμοτομικού σχεδίου της «Ποσειδωνίας».

γ) Τη γενική εκτίμηση της χωρητικότητας των πολεοδομικών ενοτήτων σε κατοίκους με προοπτική την επόμενη πενταετία των αναγκών σε γη (Ηα) για κοινωνική υποδομή σε επίπεδο πόλης και των αναγκών σε γη (Ηα) για κοινωνική υποδομή στις πολεοδομικές ενότητες, όπως αναφέρονται στους πίνακες Α.11.6, Α.11.2.1, Α.11.2.2.

δ) Τον καθορισμό ζωνών:

– Οικονομικών και θεσμικών κινήτρων και πολεοδομικών μηχανισμών, όπως φαίνονται στους χάρτες Π-1.7 και Π-1.8 σε κλίμακα 1:10000 και 1:5.000 αντίστοιχα και ειδικότερα:

– Ζώνη κοινωνικού συντελεστή σε δύο περιοχές επέκτασης.

– Ζώνη ειδικής οικονομικής ενίσχυσης στην περιοχή «Αγίου Αθανασίου».

– Ζώνη ειδικών κινήτρων στα τοπικά κέντρα.

– Ζώνη αστικού αναδασμού σε περιοχή βόρεια του σιδηροδρομικού σταθμού προς τη θάλασσα λόγω της ειδικής θέσης και μορφής του.

– Ζώνη Ενεργού Πολεοδομίας στην περιοχή Αγίου Αθανασίου.

– Ζώνη κανονιστικών όρων δόμησης στις λοιπές περιοχές επέκτασης.

ε) Τον καθορισμό νέων αναπτυξιακών ζωνών όπως φαίνονται στον χάρτη Π-1.6.1 σε κλίμακα 1:10.000 και ειδικότερα:

1. Ζώνη χονδρικού εμπορίου και αποθηκών στην ανατολική είσοδο της πόλης δίπλα στην Ν.Ε.Ο.

2. Ζώνη τουριστικής ανάπτυξης:

– Στην παραλία της πόλης στα Τσακώνικα.

– Στην παραλία της Ποσειδωνίας.

– Στην παραλία στο Κεραμιδάκι.

Β. Τις προτάσεις για τη λήψη μέτρων για την προστασία του περιβάλλοντος όπως φαίνεται στο χάρτη Π.1.9 σε κλίμακα 1:25.000 και στο Π-1.10 σε κλίμακα 1:10.000. Βασικότερες παρεμβάσεις είναι:

Δημιουργία ζωνών

– Προστασίας υποβαθμισμένων οικοσυστημάτων που αντιστοιχεί στις θαλάσσιες περιοχές μπροστά στην Κόρινθο, στον Κορινθιακό.

– Προστασίας γεωργικής γης υψηλής παραγωγικότητας.

– Ειδικής μελέτης (από το Υπ.ΠΕ.ΧΩ.Δ.Ε.).

Από τη γέφυρα του Ισθμού μέχρι την Κόρινθο όπου υπάρχουν μικρές βιομηχανίες και βιοτεχνίες.

– Απαγόρευσης κατάτμησης εκεί όπου προβλέπεται να περάσει το Εθνικό κυκλοφοριακό δίκτυο.

– Προστασίας δασών, χώρων ιστορικού ενδιαφέροντος και του χώρου από τα Ίσθμια μέχρι την Ποσειδωνία.

Γ. Τις προτάσεις για την οργάνωση των δικτύων χερσαίων και θαλασσίων μεταφορών όπως φαίνεται στο χάρτη Π-2.1.2 σε κλίμακα 1:5.000. Βασικότερες παρεμβάσεις είναι:

– Δημιουργία νέου αυτοκινητοδρόμου και νέας σιδηροδρομικής γραμμής στα νότια της πόλης. Ο μεταφορικός αυτός διάδρομος θα είναι υψηλής ταχύτητας.

– Η υφιστάμενη Ν.Ε.Ο. μετατρέπεται σε αστική αρτηρία.

– Η σύνδεση του νέου αυτοκινητόδρομου με τις αρτηρίες προς Λουτράκι, Επίδαυρο, Άργος και Αρχ. Κόρινθο και Κόρινθο γίνεται μέσω ανισόπεδων κόμβων.

– Η σύνδεση της προτεινόμενης αστικής αρτηρίας (ΝΕΟ) με την πόλη επιτυγχάνεται μέσω 4 κόμβων (2 ανισόπεδων και 2 ενδιάμεσης μορφής).

– Μετατρέπεται ο διάδρομος της διδηροδρομικής γραμμής από τον «Ξηριά» και προς Πάτρα σε σύλλεκτήρια οδός.

– Οι υπόλοιποι δρόμοι της Κορίνθου λειτουργούν είτε σαν συλλεκτήριες είτε σαν τοπικής σημασίας.

– Προτείνεται η δημιουργία νέου σιδηροδρομικού σταθμού με σύγχρονη διατήρηση του υπάρχοντος για εξυπηρέτηση του Άργους.

– Σταθμός υπεραστικών λεωφορείων στο χώρο του υπάρχοντος σιδηροδρομικού σταθμού.

– Σταθμός φορτηγών αυτοκινήτων στην ανατολική είσοδο της πόλης.

Δ. Τις προτάσεις για τα απαραίτητα έργα και μελέτες δικτύων υποδομής όπως φαίνεται στους χάρτες Π-2.2.1 (1:25.000), Π-2.2.2 (1:5.000), Π-2.3.2, Π-2.4.2 (1:5.000), Π-2.6.2 (1:5.000), Π-2.7.2 (1:5.000).

α) Ύδρευση

Εξωτερικό υδραγωγείο και ειδικότερα:

– Κατασκευή αγωγών μεταφοράς νερού με βαρύτητα από θέση εκτός της ευρύτερης περιοχής (Νεμέα).

– Κατασκευή νέας δεξαμενής και αύξησης του όγκου δεξαμενών εξισορρόπησης κατά 1500 μ3.

– Αντικατάσταση σταδιακά των υφιστάμενων δεξαμενών από νέες σε ικανό υψόμετρο ώστε η πίεση να βρίσκεται στα επίπεδα των 7α7.

– Μελέτη των έργων για τις προβλεπόμενες συνθήκες μακροπρόθεσμα.

Εσωτερικό δίκτυο ύδρευσης και ειδικότερα:

– Σταδιακή αντικατάσταση των υφιστάμενων αγωγών ιδιαίτερα των χυτοσιδερένιων.

– Δημιουργία περιφερειακών κλάδων μεγάλης διαμέτρου Φ150÷Φ400 με ενδιάμεσες συνδέσεις με Φ300-Φ150 για ενίσχυση των περιοχών πυκνής οίκησης.

– Ενίσχυση της διοχετευτικότητας των δικτύων των συνοικισμών που είναι σ' επαφή ή κοντά στην πόλη.

β) Δίκτυο αποχέτευσης ομβρίων - αντιπλημμυρική προστασία - δίκτυο ακαθάρτων.

– Κατασκευή δικτύου ομβρίων με αποδέκτη τη θάλασσα.

– Διευθέτηση της πεδινής κοίτης του χειμάρρου «Ξηριά» για πλημμυρικές παροχές με περίοδο επαναφοράς τα 50 χρόνια. Κάλυψη του «Ξηριά» μέσα στην πόλη.

– Κατασκευή περιφερειακών συλλεκτήρων που θα αποκλείουν την είσοδο ομβρίων στις περιοχές των νέων επεκτάσεων.

–Κατασκευή νέου δικτύου ακαθάρτων και εγκαταστάσεως βιολογικού καθαρισμού στην Ποσειδωνία για κοινή εξυπηρέτηση Κορίνθου και Λουτρακίου.

γ) Ενεργειακό και τηλεπικοινωνιακό σύστημα και ειδικότερα:

– Οι υπάρχοντες δύο υποσταθμοί υψηλής - μέσης τάσης επαρκούν για την κατανάλωση της επόμενης πενταετίας.

– Αντικατάσταση (μερική) του υπάρχοντος εναερίου δικτύου με υπόγειο και πλήρης κάλυψη με διπλό βρόγχο, του δικτύου της πόλης για την περίπτωση βλάβης.

– Εγκατάσταση νέων μετασχηματιστών και δίοδος νέων γραμμών για τις επεκτάσεις.

– Για το τηλεπικοινωνιακό σύστημα η πρόβλεψη των 23.400 ζευγών από το ΟΤΕ κρίνεται ικανοποιητική.

Ε. Τις προτάσεις για την ασφάλεια και προστασία της πόλης σε περίπτωση θεομηνιών όπως φαίνονται στους χάρτες Π.3.1.2 - Π -3.2, Π-3.3 σε κλίμακα 1:5.000 και ειδικότερα:

– Μετεγκατάσταση του πυροσβεστικού σταθμού και του δασοπυροσβεστικού σταθμού στον ίδιο χώρο.

– Διασπορά πυροσβεστικών κρουνών στην πόλη.

– Καθορισμό των χώρων συγκέντρωσης κοινού σε περίπτωση ανάγκης.

ΣΤ. Τα απαραίτητα έργα για την ολοκλήρωση της εφαρμογής του γενικού πολεοδομικού σχεδίου όπως φαίνονται στον πίνακα Π-4.1.1.

Ζ. Συνοπτικά αντίτυπα των παραπάνω 15 χαρτών και 4 πινάκων που θεωρήθηκαν από τον Προϊστάμενο της Δ/νσης Πολεοδομικών Εφαρμογών με την υπ' αριθ. 83810/3511/1986 πράξη του δημοσιεύονται στην Εφημερίδα της Κυβερνήσεως με την απόφαση αυτή.

2. Εντός της περιοχής του γενικού πολεοδομικού σχεδίου και ειδικότερα στις εκτός σχεδίου περιοχές που περιλαμβάνονται σ' αυτό οικοδομικές άδειες που έχουν εκδοθεί με τις προγενέστερες ισχύουσες διατάξεις ή έχει υποβληθεί στην αρμόδια πολεοδομική αρχή ο πλήρης φάκελλος με τα απαραίτητα για την έκδοσή τους στοιχεία μέχρι την ημερομηνία δημοσίευσης της παρούσας εκτελούνται όπως εκδόθηκαν ή εκδίδονται βάσει των υποβληθέντων στοιχείων.

3. Η ισχύς της παρούσας απόφασης αρχίζει από τη δημοσίευσή της στην Εφημερίδα της Κυβερνήσεως.

Η απόφαση αυτή να δημοσιευθεί στην Εφημερίδα της Κυβερνήσεως.

Αθήνα 4 Δεκεμβρίου 1986

Ο ΥΠΟΥΡΓΟΣ

ΕΥΑΓΓΕΛΟΣ ΚΟΥΛΟΥΜΠΗΣ

ΝΟΜΟΣ ΚΟΡΙΝΘΙΑΣ. ΟΙΚΙΣΜΟΣ ΚΟΡΙΝΘΟΣ ΕΠΙΠΕΔΟ ΑΝΑΦΟΡΑΣ Πολεοδομικη Ενοτητα

ΠΙΝΑΚΑΣ Α-11. 6. ΧΩΡΗΤΙΚΟΤΗΤΑ ΠΟΛΕΟΔΟΜΙΚΩΝ ΕΝΟΤΗΤΩΝ (σε κατοικους) 1987

	Πληθυσμος Πολεοδ/χης Ενοτητας 81 (κατ.)	Εκταση Πολεοδομ. Ενοτητας (Ha)	Μεσος Σ.Δ Πολεοδ. Ενοτητας βασει προτ	Σταθεροτυπ. ωφελ. επιφ. κατοικιας (μ²/κατ.)	Σταθ/πο γης για κοιν.+τεχν. υποδ. (μ²/κατ.)	Πυκνοτητα Πολεοδ. ενοτ. επιτρεπ. (κατ./Ha)	Βαθμος κορεσμου	Συνολικη χωρητικοτ. Πολ. Ενοτ. (κατ.)	Απομ… χωρη… κατα Ενοτ…
	(1)	(2)	(3)	(4)	(5)	(6)	(7)	(8)	(9
	p	ε	σ	κ	u	$d=\frac{\sigma}{\kappa+u\sigma}10^4$	λ	c=εdλ	c…
Πολεοδομικη Ενοτητα 1	9054	94,20	2,10	50	50	136	0,75	9.602	54…
" " 2	6.031	198,00	1,00	40	50	100	0,38	7.560	1.52…
" " 3	6.004	166,00	1,20	50	50	105	0,55	9.691	3.68…
" " 4									
Συνολο Πολεοδ. Ενοτητας									
Ζωνη κεντρικων λειτουργιων									
Συνολο οικισμου									

ΠΗΓΕΣ: Αναλυτικη περιγραφη τροπου συνταξης του πινακα στις προδιαγραφες (θεμα Α-11-6)

ΝΟΜΟΣ: ΚΟΡΙΝΘΙΑΣ ΟΙΚΙΣΜΟΣ: ΚΟΡΙΝΘΟΣ ΕΠΙΠΕΔΟ ΑΝΑΦΟΡΑΣ ΟΙΚΙΣΜΟΣ

ΠΙΝΑΚΑΣ Α-11.2.1. ΑΝΑΓΚΕΣ ΣΕ ΓΗ (Ha) ΓΙΑ ΚΟΙΝΩΝΙΚΗ ΥΠΟΔΟΜΗ ΕΠΙΠΕΔΟΥ ΠΟΛΗΣ

	Προγραμματικο μεγεθος 1987	Σταθεροτυπο γης	Συνολο γης 1987	Αποδεκτη γη 1981	Αναγκαια νεα γη 1981-1987	Αριθμος μοναδων
	(1)	(2)	(3)=(1)x(2)	(4)	(5)=(3)-(4)	(6)
1. ΧΩΡΟΙ ΔΙΟΙΚΗΣΗΣ ΝΟΜΑΡΧΙΑΣ Νομαρχιακες Υπηρεσιες Τελωνειο Υποδιοικηση Χωροφυλακης Λιμεναρχειο Δικαστηριο (Πρωτοδικειο-Πλημμελ.) Οργανισμοι κοινης ωφελειας Δημοσιες Τραπεζες Ι.Κ.Α - ΟΓΑ	1100	25m²/ατομο	27.500 m²	23.332	4.168	1 1 3 1
2. ΔΗΜΟΤΙΚΟ ΚΑΤΑΣΤΗΜΑ	26.000	0,1m²/ατομο	2.600m²	350	2.250	1
3. ΕΛΕΥΘΕΡΟΙ ΧΩΡΟΙ ΠΟΛΗΣ Κεντρικη πλατεια Κεντρικο παρκο		4m²/κατοικο	14 Ha		14 Ha	1
4. ΠΝΕΥΜΑΤΙΚΟ ΚΕΝΤΡΟ ΠΟΛΗΣ Αιθουσα συγκεντρωσεων-θεατρου-μουσικης Βιβλιοθηκη Μουσειο Αιθουσα εκθεσεων	30.000 30.000	8.000m² 0.10	8.000m² 3.000m²	1.000m²	7.000 3.000	1
5. ΕΜΠΟΡΙΚΟ ΚΕΝΤΡΟ ΠΟΛΗΣ Ζωνη εμποριου-επαγγελ. στεγης Δημοτικη αγορα Χωρος [illegible]	33.050		12.9 + 8.3 Ha	12.9 Ha	8.3 Ha	

ΝΟΜΟΣ: ΚΟΡΙΝΘΙΑΣ ΟΙΚΙΣΜΟΣ: ΚΟΡΙΝΘΟΣ ΕΠΙΠΕΔΟ ΑΝΑΦΟΡΑΣ: ΠΟΛΕΟΔΟΜΙΚΗ ΕΝΟΤΗΤΑ

ΠΙΝΑΚΑΣ: Α-11.2.2. ΑΝΑΓΚΕΣ ΣΕ ΓΗ (μ^2) ΓΙΑ ΚΟΙΝΩΝΙΚΗ ΥΠΟΔΟΜΗ ΠΟΛΕΟΔΟΜΙΚΩΝ ΕΝΟΤΗΤΩΝ/ΓΕΙΤΟΝΙΩΝ

Πολεοδομικη ενοτητα 1 9.600		Προγραμματικο μεγεθος 1987	Σταθεροτυπο γης	Συνολο γης 1987	Αποδεκτη γη 1981	Αναγκαια νεα γη 1981-1987	Αριθμος μοναδων
		(1)	(2)	(3)=(1)x(2)	(4)	(5)=(3)-(4)	(6)
1. ΕΔΡΕΣ ΤΟΠΙΚΩΝ ΕΠΙΤΡΟΠΩΝ		9.600	0.02	190	21.000	190	1
2. ΤΟΠΙΚΕΣ ΠΛΑΤΕΙΕΣ	α β	—	—	—	—	—	—
3. ΤΟΠΙΚΑ ΠΑΡΚΑ		—	—	—	—	—	—
4. ΑΙΘΟΥΣΕΣ ΠΟΛΙΤΙΣΤΙΚΩΝ ΚΑΙ ΚΟΙΝΩΝΙΚΩΝ ΕΚΔΗΛΩΣΕΩΝ	γ	—	—	—	—	—	—
	δ	—	—	—	1.250	—	—
5. ΤΟΠΙΚΑ ΕΜΠΟΡΙΚΑ ΚΕΝΤΡΑ		—	—	—	135.380	—	—
6. ΓΥΜΝΑΣΙΑ-ΛΥΚΕΙΑ		960	12	11.520	13.500	—	2
7. ΔΗΜΟΤΙΚΑ		960	16	15.360	8.050	7.310	3
ΝΗΠΙΑΓΩΓΕΙΑ		192	24	4.608	—	4.608	4
8. ΥΓΕΙΟΝΟΜΙΚΑ ΚΕΝΤΡΑ		—	3.000	3.000	400	3.600	1
9. ΠΑΙΔΙΚΟΙ-ΒΡΕΦΙΚΟΙ ΣΤΑΘΜΟΙ		96	8m²/χρησ.	768	500	268	4
10. ΤΟΠΙΚΑ ΑΘΛΗΤΙΚΑ ΚΕΝΤΡΑ		—	—	—	—	—	—
11. ΠΑΙΔΙΚΕΣ ΧΑΡΕΣ		9.600	0,5	4.800	700	4.100	4
12. ΕΝΟΡΙΑΚΟΙ ΝΑΟΙ		4.800	1,5	7.200	13.400	—	—

ΠΗΓΕΣ: Πινακες Α-5.5.2 Α-11.1.3

α. παιδικες γωνιες
β. ελευθερα γηπεδα
γ. γειτονια
δ. συνοικια

ΝΟΜΟΣ: ΚΟΡΙΝΘΙΑΣ ΟΙΚΙΣΜΟΣ: ΚΟΡΙΝΘΟΣ ΕΠΙΠΕΔΟ ΑΝΑΦΟΡΑΣ: ΠΟΛΕΟΔΟΜΙΚΗ ΕΝΟΤΗΤΑ

ΠΙΝΑΚΑΣ: Α-11.2.2. ΑΝΑΓΚΕΣ ΣΕ ΓΗ (μ^2) ΓΙΑ ΚΟΙΝΩΝΙΚΗ ΥΠΟΔΟΜΗ ΠΟΛΕΟΔΟΜΙΚΩΝ ΕΝΟΤΗΤΩΝ/ΓΕΙΤΟΝΙΩΝ

Πολεοδομικη ενοτητα 2 7.560		Προγραμματικο μεγεθος 1987	Σταθεροτυπο γης	Συνολο γης 1987	Αποδεκτη γη 1981	Αναγκαια νεα γη 1981-1987	Αριθμος μοναδων
		(1)	(2)	(3)=(1)x(2)	(4)	(5)=(3)-(4)	(6)
1. ΕΔΡΕΣ ΤΟΠΙΚΩΝ ΕΠΙΤΡΟΠΩΝ		7.560	0,02	152	0	152	1
2. ΤΟΠΙΚΕΣ ΠΛΑΤΕΙΕΣ	α	7.560	0,25	1.890		1.890	3
	β	7.560	0,75	5.670	6.150		1
3. ΤΟΠΙΚΑ ΠΑΡΚΑ		7.560	1,5	11.340	-	11.340	1
4. ΑΙΘΟΥΣΕΣ ΠΟΛΙΤΙΣΤΙΚΩΝ ΚΑΙ ΚΟΙΝΩΝΙΚΩΝ ΕΚΔΗΛΩΣΕΩΝ	γ	3.000	0.5	1.500	—	1.500	1
	δ	7.560	4.900m²	4.900	—	4.900	1
5. ΤΟΠΙΚΑ ΕΜΠΟΡΙΚΑ ΚΕΝΤΡΑ		7.560	0.5	3.780	16.000	3.780	
6. ΓΥΜΝΑΣΙΑ-ΛΥΚΕΙΑ		750	12m²/μαθ.	9.000	—	9.000	1
7. ΔΗΜΟΤΙΚΑ		750	16m²/μαθ.	12.000	7.950	4.050	2
ΝΗΠΙΑΓΩΓΕΙΑ		152	24m²/μαθ.	3.648	1.200	3.448	4
8. ΥΓΕΙΟΝΟΜΙΚΑ ΚΕΝΤΡΑ		—	—	—	—	—	—
9. ΠΑΙΔΙΚΟΙ-ΒΡΕΦΙΚΟΙ ΣΤΑΘΜΟΙ			8m²/χρησ.	600	400	200	2
10. ΤΟΠΙΚΑ ΑΘΛΗΤΙΚΑ ΚΕΝΤΡΑ		7.560	πυρ. Α	25.000	10.350	14.650	1
11. ΠΑΙΔΙΚΕΣ ΧΑΡΕΣ		7.560	0.50	3.780	400	3.380	2
12. ΕΝΟΡΙΑΚΟΙ ΝΑΟΙ		3.500	1.5	5.250	4.200	1.050	2

ΠΗΓΕΣ: Πινακες Α-5.5.2 Α-11.1.3

α. παιδικες γωνιες
β. ελευθερα γηπεδα
γ. γειτονια
δ. συνοικια

ΝΟΜΟΣ: ΚΟΡΙΝΘΙΑΣ ΟΙΚΙΣΜΟΣ: ΚΟΡΙΝΘΟΣ ΕΠΙΠΕΔΟ ΑΝΑΦΟΡΑΣ: ΠΟΛΕΟΔΟΜΙΚΗ ΕΝΟΤΗΤΑ

ΠΙΝΑΚΑΣ: Α-11.2.2. ΑΝΑΓΚΕΣ ΣΕ ΓΗ ($μ^2$) ΓΙΑ ΚΟΙΝΩΝΙΚΗ ΥΠΟΔΟΜΗ ΠΟΛΕΟΔΟΜΙΚΩΝ ΕΝΟΤΗΤΩΝ/ΓΕΙΤΟΝΙΩΝ

Πολεοδομικη ενοτητα 3 9.691		Προγραμματικο μεγεθος 1987	Σταθεροτυπο γης	Συνολο γης 1987	Αποδεκτη γη 1981	Αναγκαια νεα γη 1981-1987	Αριθμος μοναδων
		(1)	(2)	(3)=(1)x(2)	(4)	(5)=(3)-(4)	(6)
1. ΕΔΡΕΣ ΤΟΠΙΚΩΝ ΕΠΙΤΡΟΠΩΝ		9.700	0,02	194	—	194	-
2. ΤΟΠΙΚΕΣ ΠΛΑΤΕΙΕΣ	α	9.700	0.25	2425	—	2425	4
	β	9.700	0.75	7.275	—	7.275	2
3. ΤΟΠΙΚΑ ΠΑΡΚΑ		—	1.5	14.550	—	1.455	—
4. ΑΙΘΟΥΣΕΣ ΠΟΛΙΤΙΣΤΙΚΩΝ ΚΑΙ ΚΟΙΝΩΝΙΚΩΝ ΕΚΔΗΛΩΣΕΩΝ	γ	4.500	0.5	2.250	—	2.250	1
	δ	9.700	6.200	6.200	—	6.200	1
5. ΤΟΠΙΚΑ ΕΜΠΟΡΙΚΑ ΚΕΝΤΡΑ		9.700	0.5	4.850	20.500	—	—
6. ΓΥΜΝΑΣΙΑ-ΛΥΚΕΙΑ		970	$12m^2$/μαθ.	11.640	—	11.640	2
7. ΔΗΜΟΤΙΚΑ		970	$16m^2$/μαθ.	15.520	11.600	2.920	3
ΝΗΠΙΑΓΩΓΕΙΑ		194	$24m^2$/μαθ.	4.656	550	4.106	5
8. ΥΓΕΙΟΝΟΜΙΚΑ ΚΕΝΤΡΑ		—	3.000	3.000	—	3.000	1
9. ΠΑΙΔΙΚΟΙ-ΒΡΕΦΙΚΟΙ ΣΤΑΘΜΟΙ		97	$8m^2$/χρηστ	776	—	776	2
10. ΤΟΠΙΚΑ ΑΘΛΗΤΙΚΑ ΚΕΝΤΡΑ		9.700	πυρΑ+διευρ.	30.000	—	30.000	1
11. ΠΑΙΔΙΚΕΣ ΧΑΡΕΣ		9.700	0.50	4.850	1.000	3.850	3
12. ΕΝΟΡΙΑΚΟΙ ΝΑΟΙ		4.850	1.50	7.275	2.500	4.775	3

ΠΗΓΕΣ: Πινακες Α-5.5.2 Α-11.1.3

α. παιδικες γωνιες
β ελευθερα γηπεδα
γ γειτονια
δ συνοικια

ΕΠΙΠΕΔΟ ΑΝΑΦΟΡΑΣ: ...ΚΟΡΙΝΘΟΥ ...ΟΤΑ

Πιναχας Π-4.1.1 ΠΡΟΤΕΡΑΙΟΤΗΤΕΣ

ΕΡΓΑ ΔΗΜΟΣΙΩΝ ΠΡΟΓΡΑΜΜΑΤΩΝ ΚΑΤΟΙΚΙΑΣ, ΕΡΓΑ ΚΙ ΕΓΚΑΤΑΣΤΑΣΕΙΣ ΚΟΙΝΟΧΡΗΣΤΩΝ Κ' ΚΟΙΝΟΦΕΛΩΝ ΧΩΡΩΝ

ΕΡΓΑ Α' ΕΤΟΥΣ	1. Παιδικοί - βρεφικοί σταθμοί. 2. Επιχώσεις παραλίας. 3. Τεχνικη υποδομη ζώνης φορτηγών αυτοκινητων. 4. Τεχνικη υποδομη ζωνης χονδρεμποριου. 5. Μικροζωνικη Κορινθου.
ΕΡΓΑ Β' ΕΤΟΥΣ	1. Διαμόρφωση χώρων parking. 2. Αίθουσες πολιτιστικών εκδηλώσεων. 3. Γυμνάσια - Λύκεια. 4. Κοινωνικά προγράμματα κατοικίας. 5. Χώροι πρασίνου. 6. Τεχνική υποδομή ζώνης φορτηγών αυτοκινήτων. 7. -"- -"- -"- χονδρεμπορίου.
ΕΡΓΑ ΥΠΟΛΟΙΠΩΝ ΕΤΩΝ ΠΕΝΤΑΕΤΙΑΣ	1. Νηπιαγωγεία. 2. Κοινωνικά προγράμματα κατοικίας. 3. Παρακαμπτήρια αρτηρία 4. Μεταφορα Κ.Τ.Ε.Λ
ΕΡΓΑ ΜΕΤΑ ΤΗΝ ΠΕΝΤΑΕΤΙΑ.	1. Δημοτικά σχολεία. 2. Αθλητικά κέντρα 3 Νέα Εθνική Οδός 4 Μεταφορά σιδηροδρομικής γραμμής.

ΥΔΡΑΥΛΙΚΑ ΕΡΓΑ

ΕΡΓΑ ΤΗΣ ΠΕΝΤΑΕΤΙΑΣ	ΥΔΡΕΥΣΗ	1. Αντικαταστααση δικτυου διανομης-αμιαντοτσιμεντ. σωληνες Φ100-Φ350 (μεση διαμετρος Φ200) σε γαιωδες εδαφος βαθους ~ 1.5 μ. 2. Δεξαμενες αποθηκευσης
	ΑΠΟΧΕΤΕΥΣΗ ΑΚΑΘΑΡΤΩΝ	1. Καταθλιπτικοι αγωγοί (μεσ. διαμετ. 0.35 μ.) 2. Απροβλεπτα - Απαλλοτριωσεις 3. Δίκτυα περιοχής εγκεκρ. σχεδίου πολης τσιμεντοσωλήνες (μέση διαμ Φ35) σε βαθος 2,5 μ 4. Αντλιοστασια Δομικομετρο και εργα Ηλ.Μηχ/κα. 5. Εργα μεταφοράς στις εγκαταστάσεις βιολ.καθαρισμ. αγωγοί καταθλ. D=0.40 και D=0.60. 6. Εγκαταστάσεις βιολ. καθαρισμού.

(συνεχιζεται)

ΟΙΚΙΣΜΟΣ: ΚΟΡΙΝΘΟΣ

συνέχεια πίνακα Π-4.1.1 ΠΡΟΤΕΡΑΙΟΤΗΤΕΣ

ΕΡΓΑ ΤΗΣ ΠΕΝΤΑΕΤΙΑΣ.	ΑΠΟΧΕΤΕΥΣΗ ΟΜΒΡΙΩΝ	1. Συμπλήρωση βασικού δικτύου ομβρίων περιοχής εγκεκρ. σχεδίου πόλης -Τσιμεντοσωλήνες σε βάθος ~1,2 - 2,0 μ. (μέση διάμετρος D=1,0 μ. 2. Συμπλήρωση δευτ. και τριτεύοντος δικτύου -Τσιμεντοσωλήνες σε βάθος ~1,20 μ. (μέση διαμ. D=0,6 μ).
ΕΡΓΑ ΜΕΤΑ ΤΗΝ ΠΕΝΤΑΕΤΙΑ	ΥΔΡΕΥΣΗ	1. Δίκτυο μεταφοράς -αμιαντοτσιμεντοσωλήνες Φ300 σε γαιώδες έδαφος βάθους ~1,5-2,0 μ. 2. Συμπλήρωση δευτερεύοντος και τριτεύοντος δικτύου (κατ' αποκοπή). 3. Έργα σύνδεσης δικτύων κλπ. έργα κοινοτοιτων ευρύτερης περιοχής Κορίνθου (κατ' αποκοπή). 4. Αντλιοστάσια και απρόβλεπτα (~8%).
	ΑΠΟΧΕΤΕΥΣΗ ΑΚΑΘΑΡΤΩΝ	1. Δίκτυα περιοχής εγκεκρ. σχεδίου πόλης τσιμεντοσωλήνες (μέση διάμετρος 0,30 μ. σε γαιώδες έδαφος σε βάθος 2,5 μ. 2. Αντλιοστάσια και καταθλ. αγωγα. 3. Δίκτυα περιοχών στις οποίες προβλέπεται προσεχής ένταξη, τσιμεντοσωλήνες (μέση διάμετρος 0,25 μ) σε βάθος 2,5 μ. σε γαιώδες έδαφος.
	ΑΠΟΧΕΤΕΥΣΗ ΟΜΒΡΙΩΝ	1. Περιοχή εκτός σχεδίου πόλης, βασικό και δευτερεύον δίκτυο από τσιμεντοσωλήνες (μέση διαμ. D=0,70 μ. 2. Τεχνικά έργα χειμάρρου ξηριά (έργα κάλυψης) ορθογωνική διατομή 2×9,00 μ.μ. και ύψος 3,0 μ. 3. Έργα εκβολής χειμάρρου. 4. Έργα τοπικής σημασίας για τους οικισμούς της ευρύτερης περιοχής (διευθετήσεις ρεμμάτων κλπ.) κατ' αποκοπή.
	ΗΛΕΚΤΡΟΜΗΧΑΝΟΛΟΓΙΚΑ ΕΡΓΑ	
ΕΡΓΑ ΤΗΣ ΠΕΝΤΑΕΤΙΑΣ.	ΕΝΕΡΓΕΙΑΚΟ ΣΥΣΤΗΜΑ	1. Αντικατάσταση καλωδίου Μ.Τ. με υπόγειο (0,5 ΚΜ.) εγκαταστ. ενεργειας. στο αντλιοστάσιο ακαθάρτων 2. Αντικατάσταση καλωδίου Μ.Τ. με υπόγειο (2,5 ΚΜ) Υπόλοιπη εκτιμώμενη υποδομή καλώδια Μ.Τ. & μετασχηματιστές (δεν σημειώνεται στον χάρτη). Μεταφορά & εγκατάσταση ενεργειας στον βιολογικό καθαρισμό. 3. Αντικατάσταση καλωδίου Μ. Τ. με υπόγειο (1,5 ΚΜ) Υπόλοιπη εκτιμώμενη υποδομή καλώδια Μ.Τ. & μετασχηματιστές (δεν σημειώνεται στον χάρτη).
	ΤΗΛΕΠΙΚΟΙΝΩΝΙΑΚΟ ΣΥΣΤΗΜΑ	1. Επέκταση κυρίου δικτύου Ο.Τ.Ε. σε εξέλιξη.

(συνεχίζεται)

ΟΙΚΙΣΜΟΣ: ΚΟΡΙΝΘΟΣ

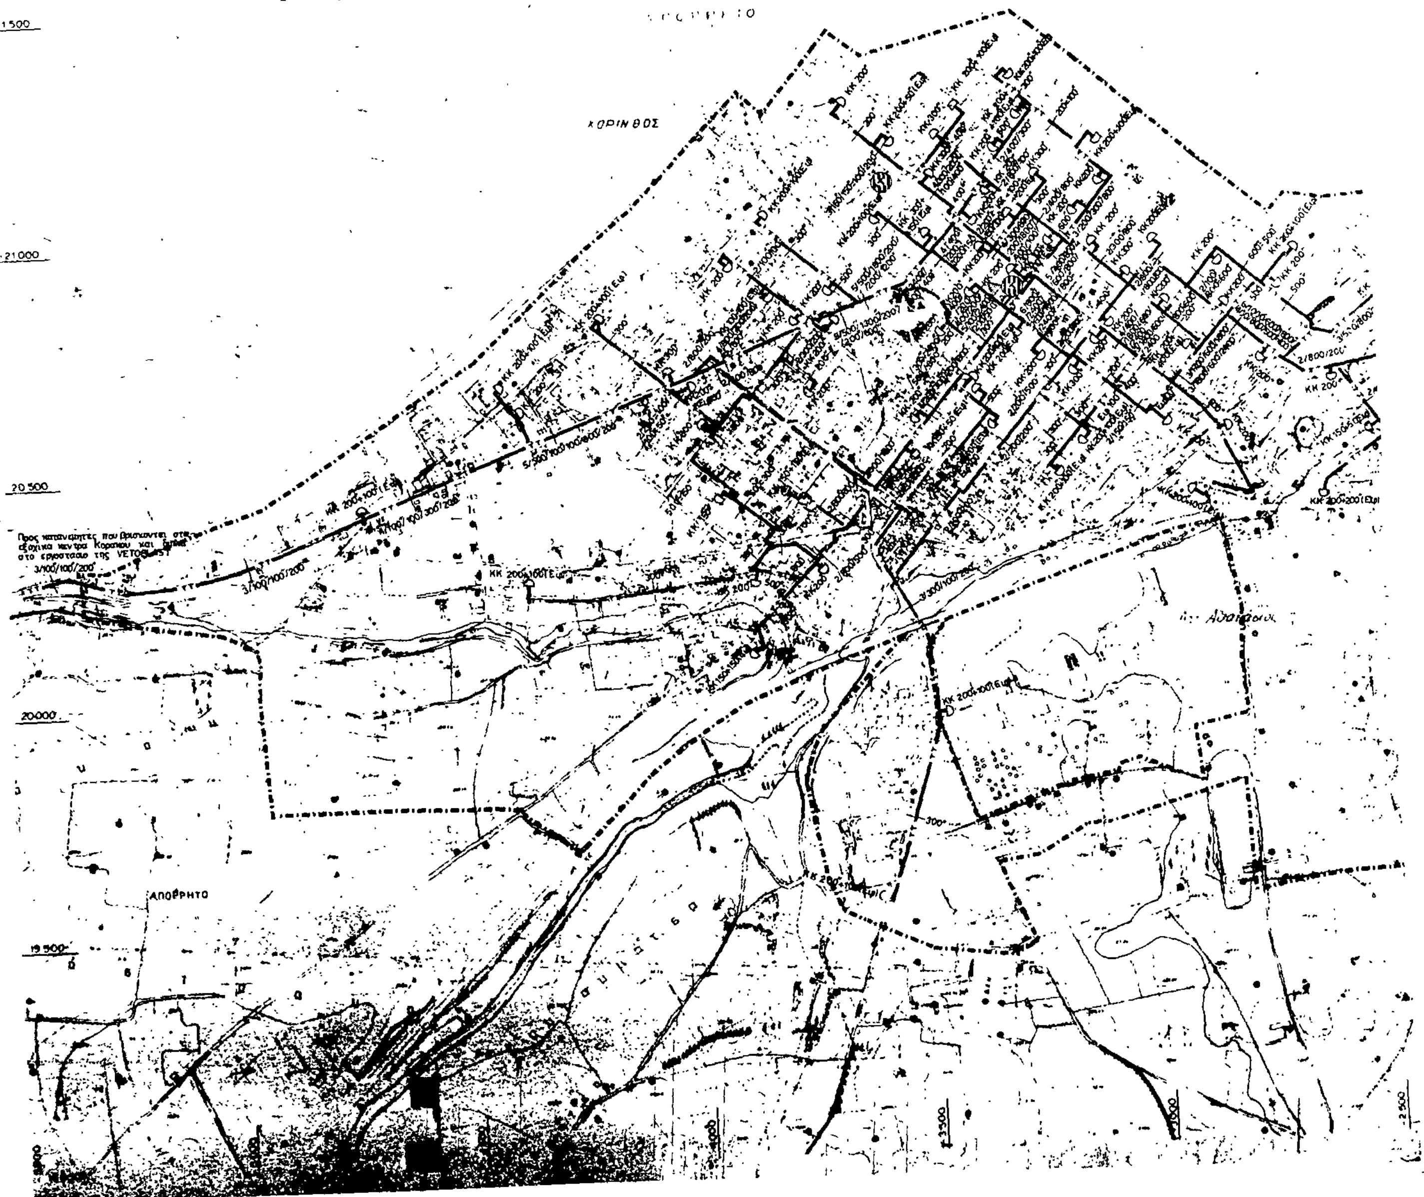
συνέχεια πίνακα Π-4.1.1 ΠΡΟΤΕΡΑΙΟΤΗΤΕΣ

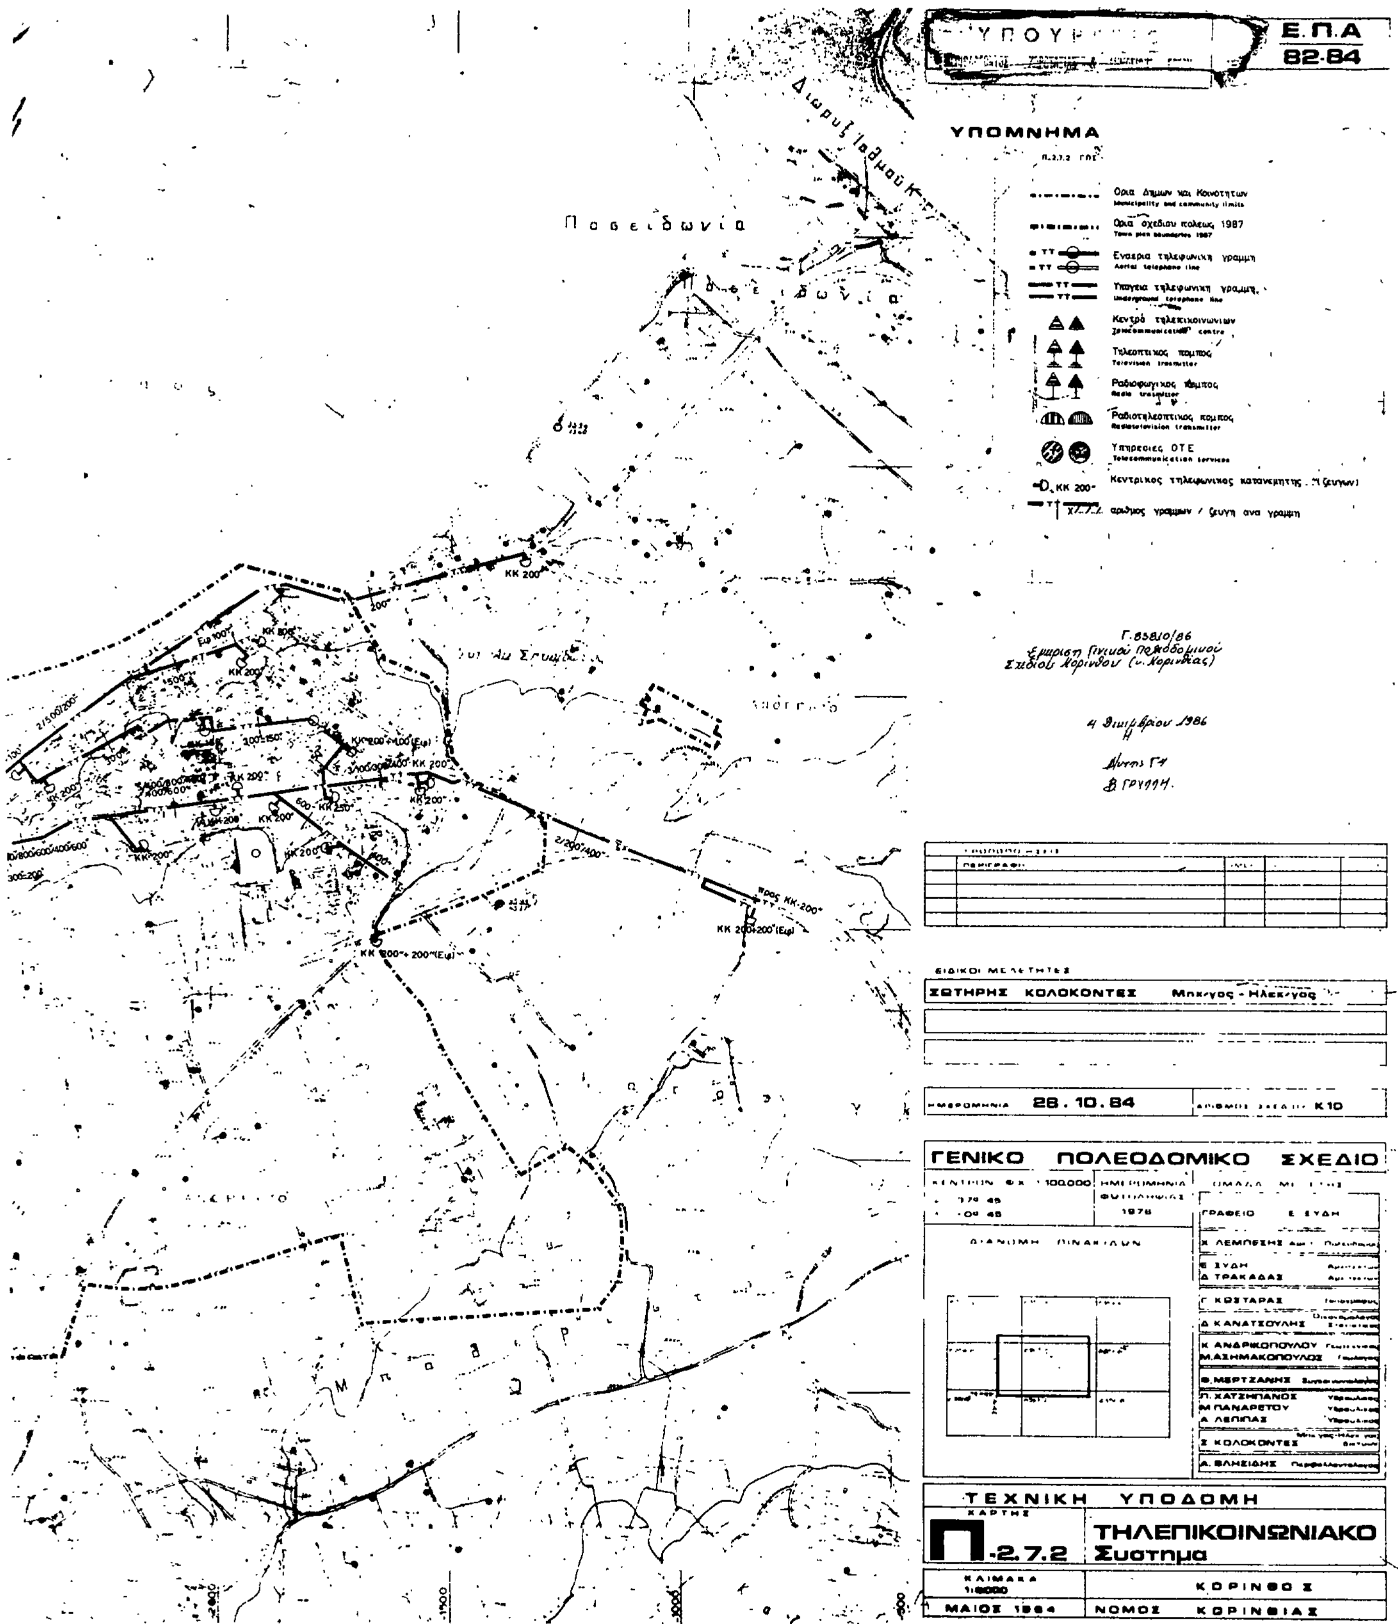
	ΠΥΡΟΠΡΟΣΤΑΣΙΑ ΘΕΟΜΗΝΙΕΣ	1. Εξοπλισμός χώρων υγιεινής συγκέντρωσης πληθυσμού στις θεομηνίες. 2. Εξοπλισμός χώρων υγιεινής συγκέντρωση πληθυσμού στις θεομηνίες. 3. Νέος πυροσβεστικός σταθμός και χώρος ασκήσεων Εξοπλισμός χώρων υγιεινής συγκέντρωσης πληθυσμού στις θεομηνίες.

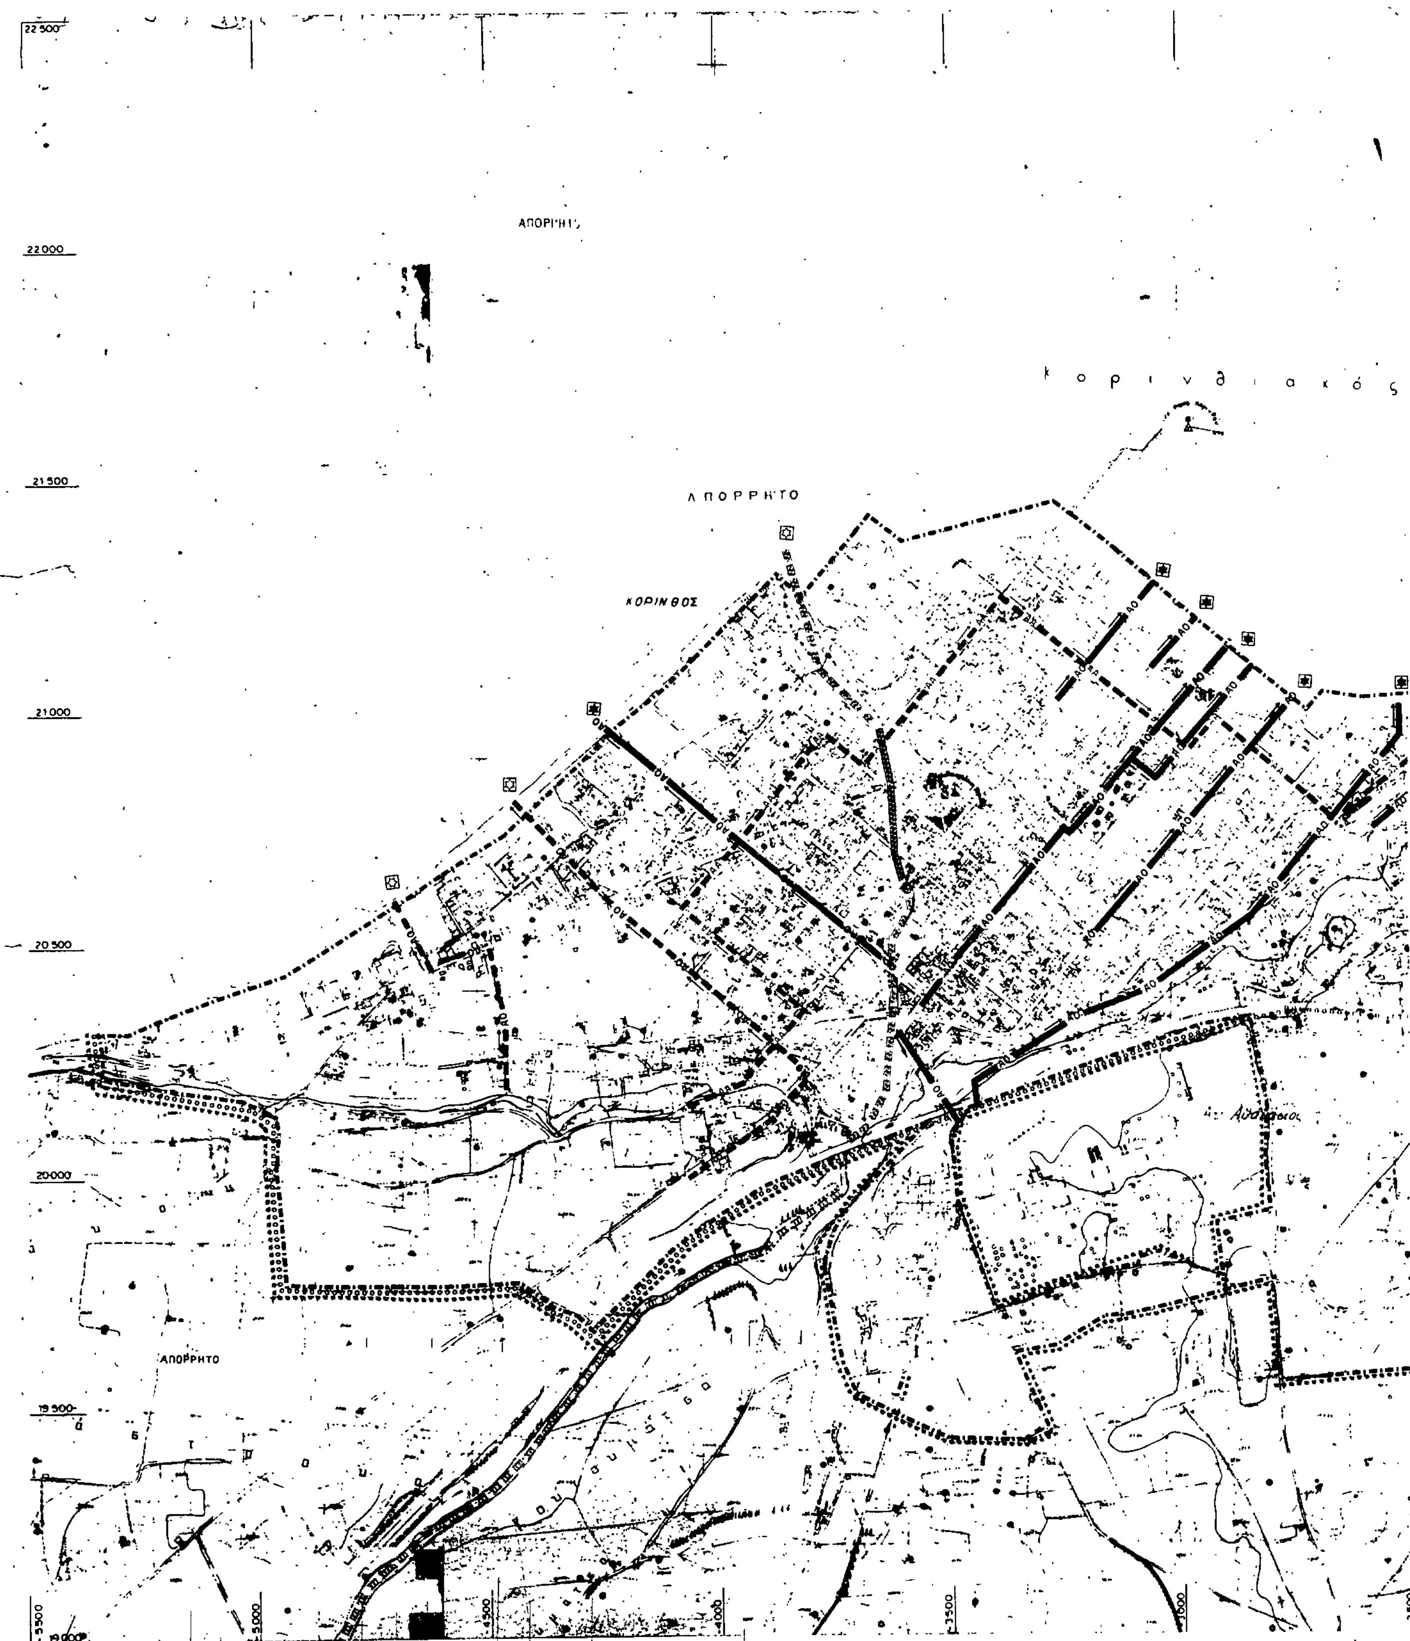
Κόρινθος 16-5-86

Ο Προϊστάμενος

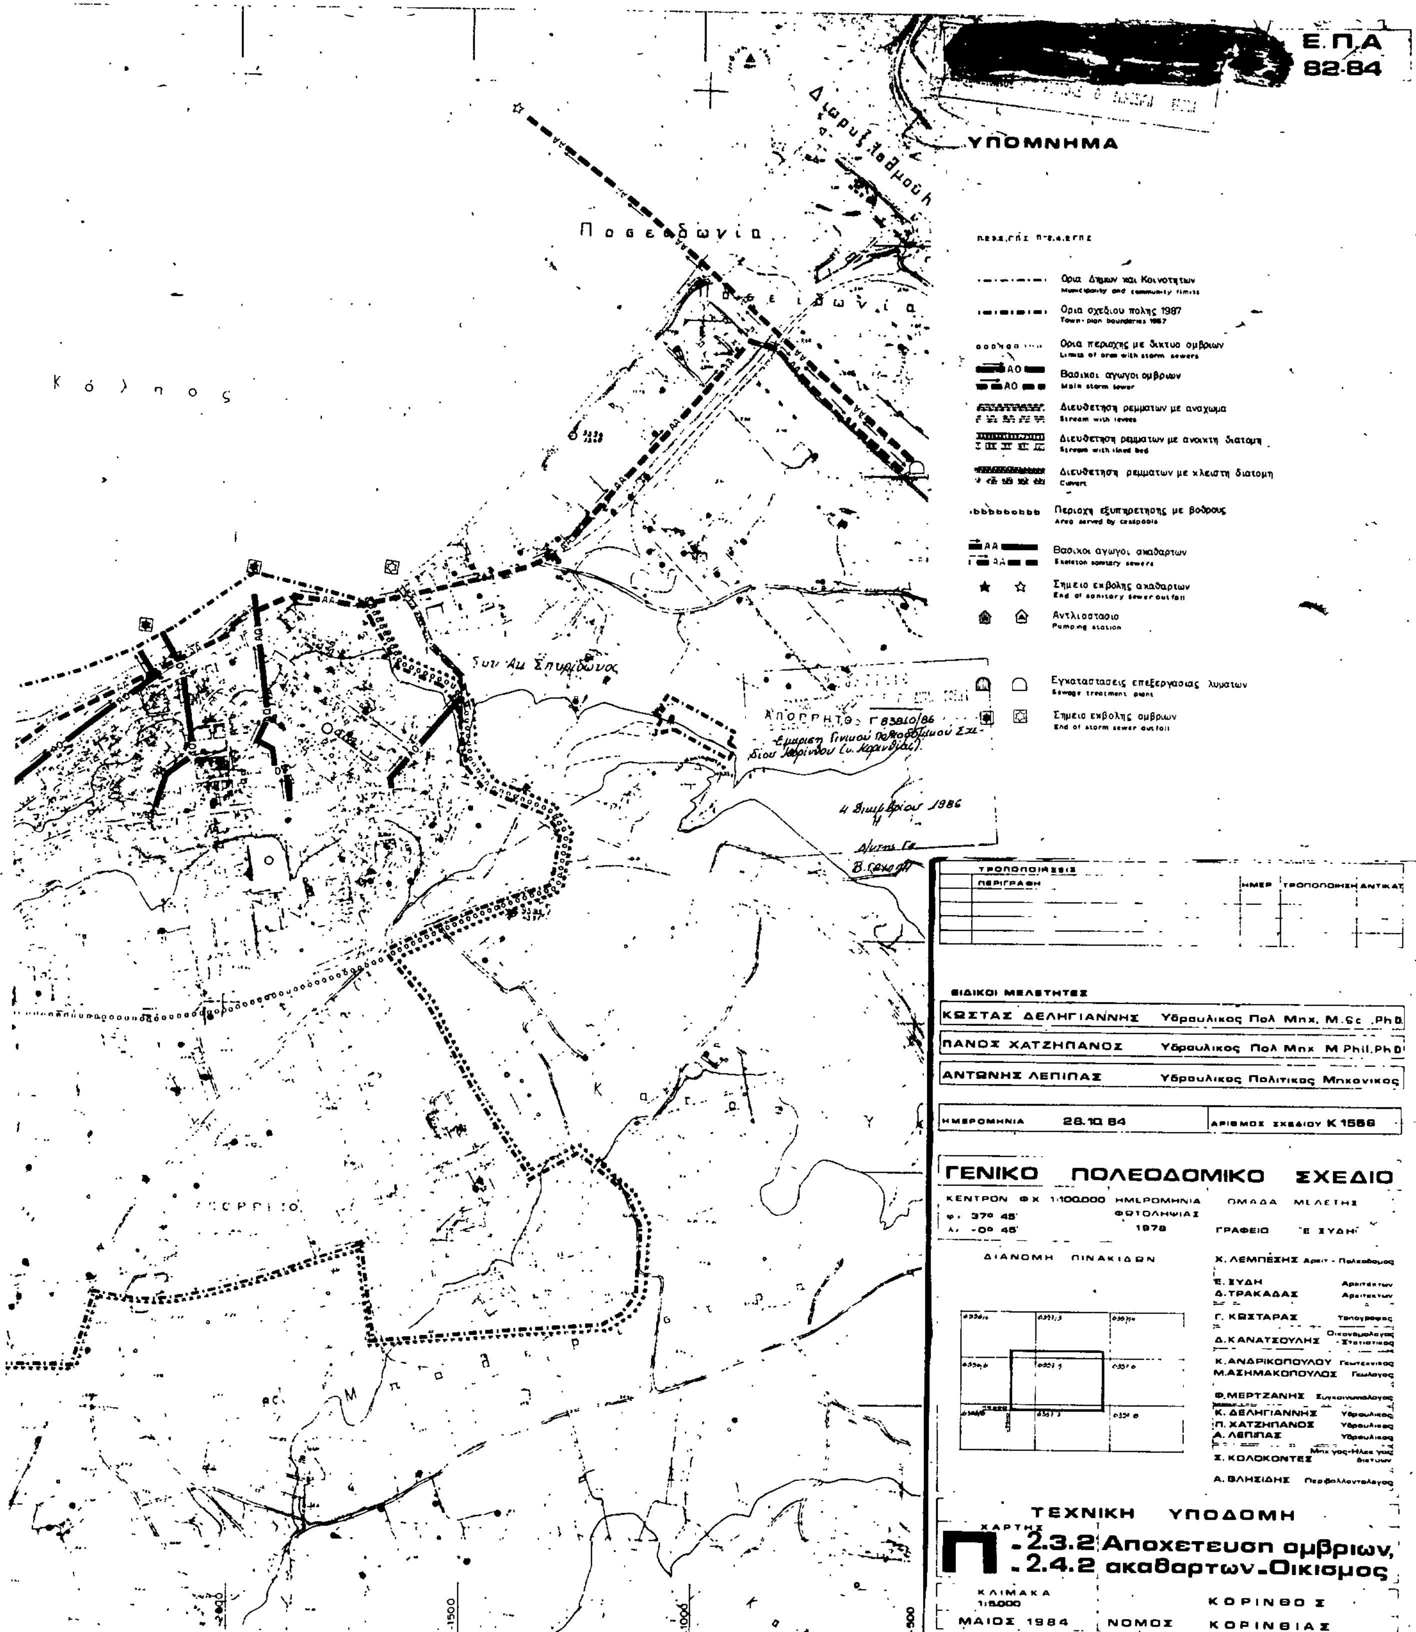


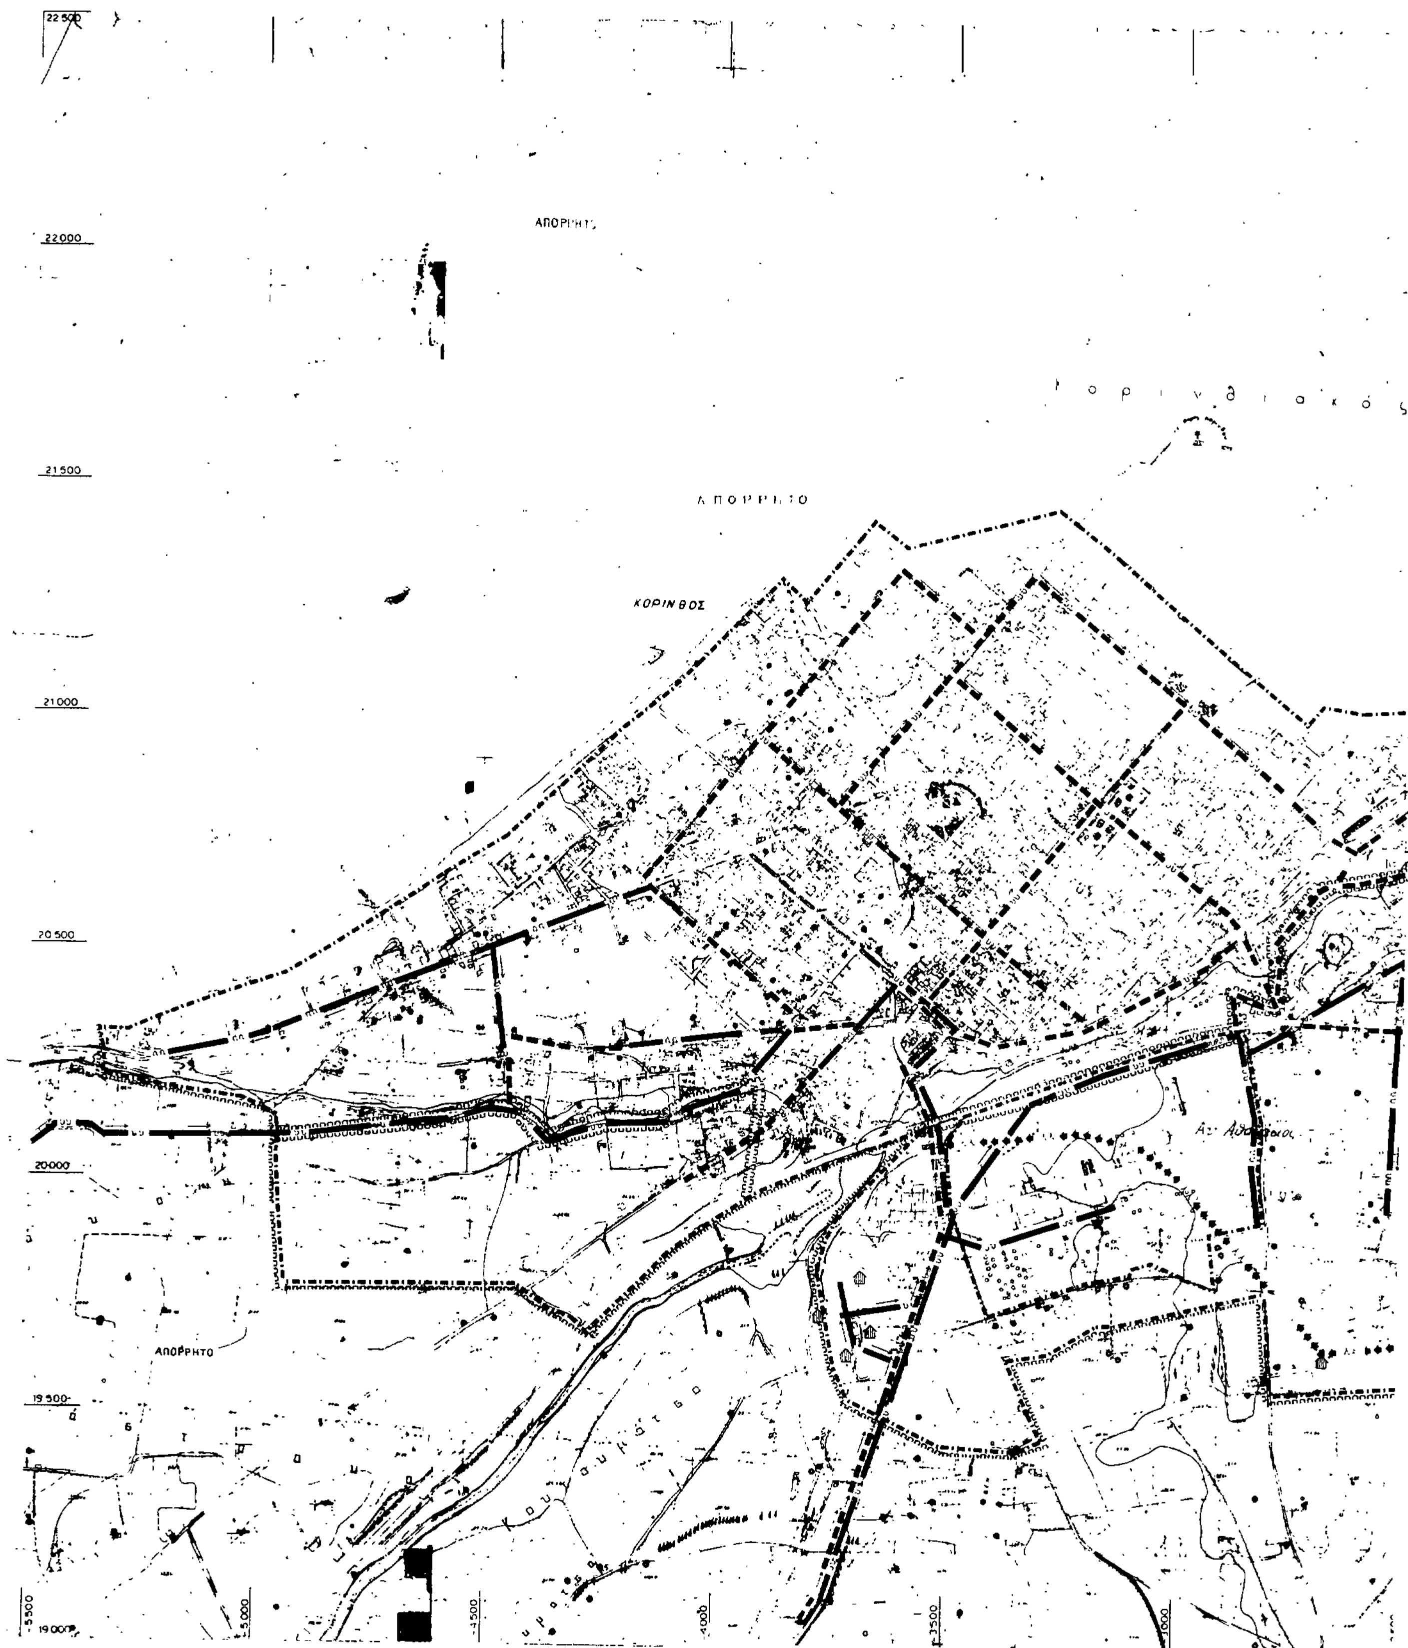

ΚΟΡΙΝΘΟΣ
ΑΠΟΡΡΗΤΟ
Προς καταναλωτές που βρίσκονται στα εξοχικά κέντρα Κορασιού και έμπροσθεν στο εργοστάσιο της ΒΕΤΟΣ
3/100/100/200
KK 200/100 (Ε.α)
5/500/100/100/200/200
2/800/200
KK 200


Ε.Π.Α
82-84
ΥΠΟΜΝΗΜΑ
Ορια Δήμων και Κοινοτήτων
Ορια σχεδίου πόλεως 1987
Εναέρια τηλεφωνική γραμμή
Υπόγεια τηλεφωνική γραμμή
Κεντρό τηλεπικοινωνιών
Τηλεοπτικός πομπός
Ραδιοφωνικός πομπός
Ραδιοτηλεοπτικός πομπός
Υπηρεσίες ΟΤΕ
Κεντρικός τηλεφωνικός κατανεμητής
αριθμός γραμμών / ζευγη ανα γραμμη
Ποσειδωνία
Διώρυξ Ισθμού Κ
Γ.85810/86
4 Δεκεμβρίου 1986
ΣΩΤΗΡΗΣ ΚΟΛΟΚΟΝΤΕΣ Μηχ/γος - Ηλεκ/γος
28.10.84
Κ10
ΓΕΝΙΚΟ ΠΟΛΕΟΔΟΜΙΚΟ ΣΧΕΔΙΟ
ΓΡΑΦΕΙΟ Ε.ΣΥΔΗ
Δ. ΚΑΝΑΤΣΟΥΛΗΣ
Κ. ΑΝΔΡΙΚΟΠΟΥΛΟΥ
Μ. ΑΣΗΜΑΚΟΠΟΥΛΟΣ
Θ. ΜΕΡΤΖΑΝΗΣ
Π. ΧΑΤΖΗΠΑΝΟΣ
Μ. ΠΑΝΑΡΕΤΟΥ
Α. ΛΕΠΙΠΑΣ
Σ. ΚΟΛΟΚΟΝΤΕΣ
Α. ΒΛΗΣΙΔΗΣ
ΤΕΧΝΙΚΗ ΥΠΟΔΟΜΗ
ΧΑΡΤΗΣ
Π-2.7.2
ΤΗΛΕΠΙΚΟΙΝΩΝΙΑΚΟ Συστημα
ΚΛΙΜΑΚΑ 1:5000
ΚΟΡΙΝΘΟΣ
ΜΑΙΟΣ 1984
ΝΟΜΟΣ ΚΟΡΙΝΘΙΑΣ



22 500
22 000
21 500
21 000
20 500
20 000
19 500
19 000
ΑΠΟΡΡΗΤΟ
κ ο ρ ι ν θ ι α κ ό ς
ΑΠΟΡΡΗΤΟ
ΚΟΡΙΝΘΟΣ
ΑΠΟΡΡΗΤΟ
5500
5000
4500
4000
3500
3000
2500


[redacted]
Ε.Π.Α
82-84
Ποσειδωνία
Κόλπος
ΥΠΟΜΝΗΜΑ
Ορια Δημων και Κοινοτητων
Municipality and community limits
Ορια σχεδιου πολης 1987
Town-plan boundaries 1987
Ορια περιοχης με δικτυο ομβριων
Limits of area with storm sewers
Βασικοι αγωγοι ομβριων
Main storm sewer
Διευθετηση ρεμματων με αναχωμα
Stream with levees
Διευθετηση ρεμματων με ανοικτη διατομη
Stream with lined bed
Διευθετηση ρεμματων με κλειστη διατομη
Culvert
Περιοχη εξυπηρετησης με βοθρους
Area served by cesspools
Βασικοι αγωγοι ακαθαρτων
Skeleton sanitary sewers
Σημειο εκβολης ακαθαρτων
End of sanitary sewer outfall
Αντλιοστασιο
Pumping station
Εγκαταστασεις επεξεργασιας λυματων
Sewage treatment plant
Σημειο εκβολης ομβριων
End of storm sewer outfall
ΤΡΟΠΟΠΟΙΗΣΕΙΣ
ΠΕΡΙΓΡΑΦΗ
ΗΜΕΡ
ΤΡΟΠΟΠΟΙΗΣΗ
ΑΝΤΙΚΑΤ
ΕΙΔΙΚΟΙ ΜΕΛΕΤΗΤΕΣ
ΚΩΣΤΑΣ ΔΕΛΗΓΙΑΝΝΗΣ Υδραυλικος Πολ Μηχ, M.Sc ,Ph.D
ΠΑΝΟΣ ΧΑΤΖΗΠΑΝΟΣ Υδραυλικος Πολ Μηχ M.Phil,Ph.D
ΑΝΤΩΝΗΣ ΛΕΠΙΠΑΣ Υδραυλικος Πολιτικος Μηχανικος
ΗΜΕΡΟΜΗΝΙΑ 28.10.84
ΑΡΙΘΜΟΣ ΣΧΕΔΙΟΥ Κ 1568
ΓΕΝΙΚΟ ΠΟΛΕΟΔΟΜΙΚΟ ΣΧΕΔΙΟ
ΚΕΝΤΡΟΝ ΦΧ 1:100.000
φ: 37° 45'
λ: -0° 45'
ΗΜΕΡΟΜΗΝΙΑ ΦΩΤΟΛΗΨΙΑΣ 1978
ΟΜΑΔΑ ΜΕΛΕΤΗΣ
ΓΡΑΦΕΙΟ "Ε. ΞΥΔΗ"
ΔΙΑΝΟΜΗ ΠΙΝΑΚΙΔΩΝ
Κ. ΛΕΜΠΕΣΗΣ Αρχιτ - Πολεοδομος
Ε. ΞΥΔΗ Αρχιτεκτων
Δ. ΤΡΑΚΑΔΑΣ Αρχιτεκτων
Γ. ΚΩΣΤΑΡΑΣ Τοπογραφος
Δ. ΚΑΝΑΤΣΟΥΛΗΣ Οικονομολογος - Στατιστικος
Κ. ΑΝΔΡΙΚΟΠΟΥΛΟΥ Γεωτεχνικος
Μ. ΑΣΗΜΑΚΟΠΟΥΛΟΣ Γεωλογος
Φ. ΜΕΡΤΖΑΝΗΣ Συγκοινωνιολογος
Κ. ΔΕΛΗΓΙΑΝΝΗΣ Υδραυλικος
Π. ΧΑΤΖΗΠΑΝΟΣ Υδραυλικος
Α. ΛΕΠΙΠΑΣ Υδραυλικος
Σ. ΚΟΛΟΚΟΝΤΕΣ Μηχ γος-Ηλεκ γος δικτυων
Α. ΒΛΗΣΙΔΗΣ Περιβαλλοντολογος
ΤΕΧΝΙΚΗ ΥΠΟΔΟΜΗ
ΧΑΡΤΗΣ
Π -2.3.2 -2.4.2 Αποχετευση ομβριων, ακαθαρτων-Οικισμος
ΚΛΙΜΑΚΑ 1:5.000
ΜΑΙΟΣ 1984
ΚΟΡΙΝΘΟΣ
ΝΟΜΟΣ ΚΟΡΙΝΘΙΑΣ


22 500
22000
21 500
21000
20 500
20000
19 500
19 000
ΑΠΟΡΡΗΤΟ
ΑΠΟΡΡΗΤΟ
ΚΟΡΙΝΘΟΣ
κορινθιακός
ΑΠΟΡΡΗΤΟ
-5500
-5000
-4500
-4000
-3500
-3000

Διώρυξ Ισθμού

Ποσειδωνία

Κόρινθος

του Αγ. Σπυρίδωνος

ΑΠΟΡΡΗΤΟ

ΑΠΟΡΡΗΤΟ

Ε.Π.Α
82-84

ΥΠΟΜΝΗΜΑ

Ορια Δήμων και Κοινοτήτων
Municipality and community limits

Ορια σχεδίου πόλης 1987

Ορια ... δικτύου ύδρευσης κατά υψομετρικές ζώνες
Limits ... according to pumping levels

Με ... υπό πίεση σε κλειστό κύκλωμα

Με ροή βαρύτητας υπό πίεση σε ανοικτό κύκλωμα
Gravity flow, pressure conduit open system

Με ελεύθερη ροή
Free flow

Με καταθλιψη
Pumped supply

Αγωγός μη πόσιμου νερού
Conduit for non-potable water

Δεξαμενές αποθήκευσης
Storage tank

Επίγεια δεξαμενή
Surface storage

Υδατόπυργος
Elevated storage

Αντλιοστάσιο
Pumping station

Γ-83820/86
Έγκριση Γενικού Πολεοδομικού Σχεδίου Κορίνθου (ν. Κορινθίας)

4 Δεκεμβρίου 1986

Αθήνα Γ4

	ΤΡΟΠΟΠΟΙΗΣΕΙΣ ΠΕΡΙΓΡΑΦΗ	ΗΜΕΡ	ΤΡΟΠΟΠΟΙΗΣΗ	ΑΝΤΙΚΑΤ

ΕΙΔΙΚΟΙ ΜΕΛΕΤΗΤΕΣ

ΚΩΣΤΑΣ ΔΕΛΗΓΙΑΝΝΗΣ Υδραυλικός Πολ. Μηχ. M Sc.Ph.D.

ΠΑΝΟΣ ΧΑΤΖΗΠΑΝΟΣ Υδραυλικός Πολ. Μηχ, M Phil,Ph.D

ΑΝΤΩΝΗΣ ΛΕΠΙΠΑΣ Υδραυλικός Πολιτικός Μηχανικός

ΗΜΕΡΟΜΗΝΙΑ 28.10.84 — ΑΡΙΘΜΟΣ ΣΧΕΔΙΟΥ Κ 1556

ΓΕΝΙΚΟ ΠΟΛΕΟΔΟΜΙΚΟ ΣΧΕΔΙΟ

ΚΕΝΤΡΟΝ ΦΧ 1:100.000 φ: 37° 45' λ: -0° 45

ΗΜΕΡΟΜΗΝΙΑ ΦΩΤΟΛΗΨΙΑΣ 1978

ΟΜΑΔΑ ΜΕΛΕΤΗΣ — ΓΡΑΦΕΙΟ "Ε. ΞΥΔΗ"

ΔΙΑΝΟΜΗ ΠΙΝΑΚΙΔΩΝ

Χ. ΛΕΜΠΕΣΗΣ Αρχιτ. - Πολεοδόμος
Ε. ΞΥΔΗ Αρχιτέκτων
Δ. ΤΡΑΚΑΔΑΣ Αρχιτέκτων
Γ. ΚΩΣΤΑΡΑΣ Τοπογράφος
Δ. ΚΑΝΑΤΣΟΥΛΗΣ Οικονομολόγος - Στατιστικός
Κ. ΑΝΔΡΙΚΟΠΟΥΛΟΥ Γεωτεχνικός
ΜΑΣΗΜΑΚΟΠΟΥΛΟΣ Γεωλόγος
Φ. ΜΕΡΤΖΑΝΗΣ Συγκοινωνιολόγος
Κ. ΔΕΛΗΓΙΑΝΝΗΣ Υδραυλικός
Π. ΧΑΤΖΗΠΑΝΟΣ Υδραυλικός
Α. ΛΕΠΙΠΑΣ Υδραυλικός
Σ. ΚΟΛΟΚΟΝΤΕΣ Μηχ.-Ηλεκ/γος Δικτύων
Α. ΒΛΗΣΙΔΗΣ Περιβαλλοντολόγος

ΤΕΧΝΙΚΗ ΥΠΟΔΟΜΗ

ΧΑΡΤΗΣ

Π-2.2.2 Υδρευση - Οικισμός

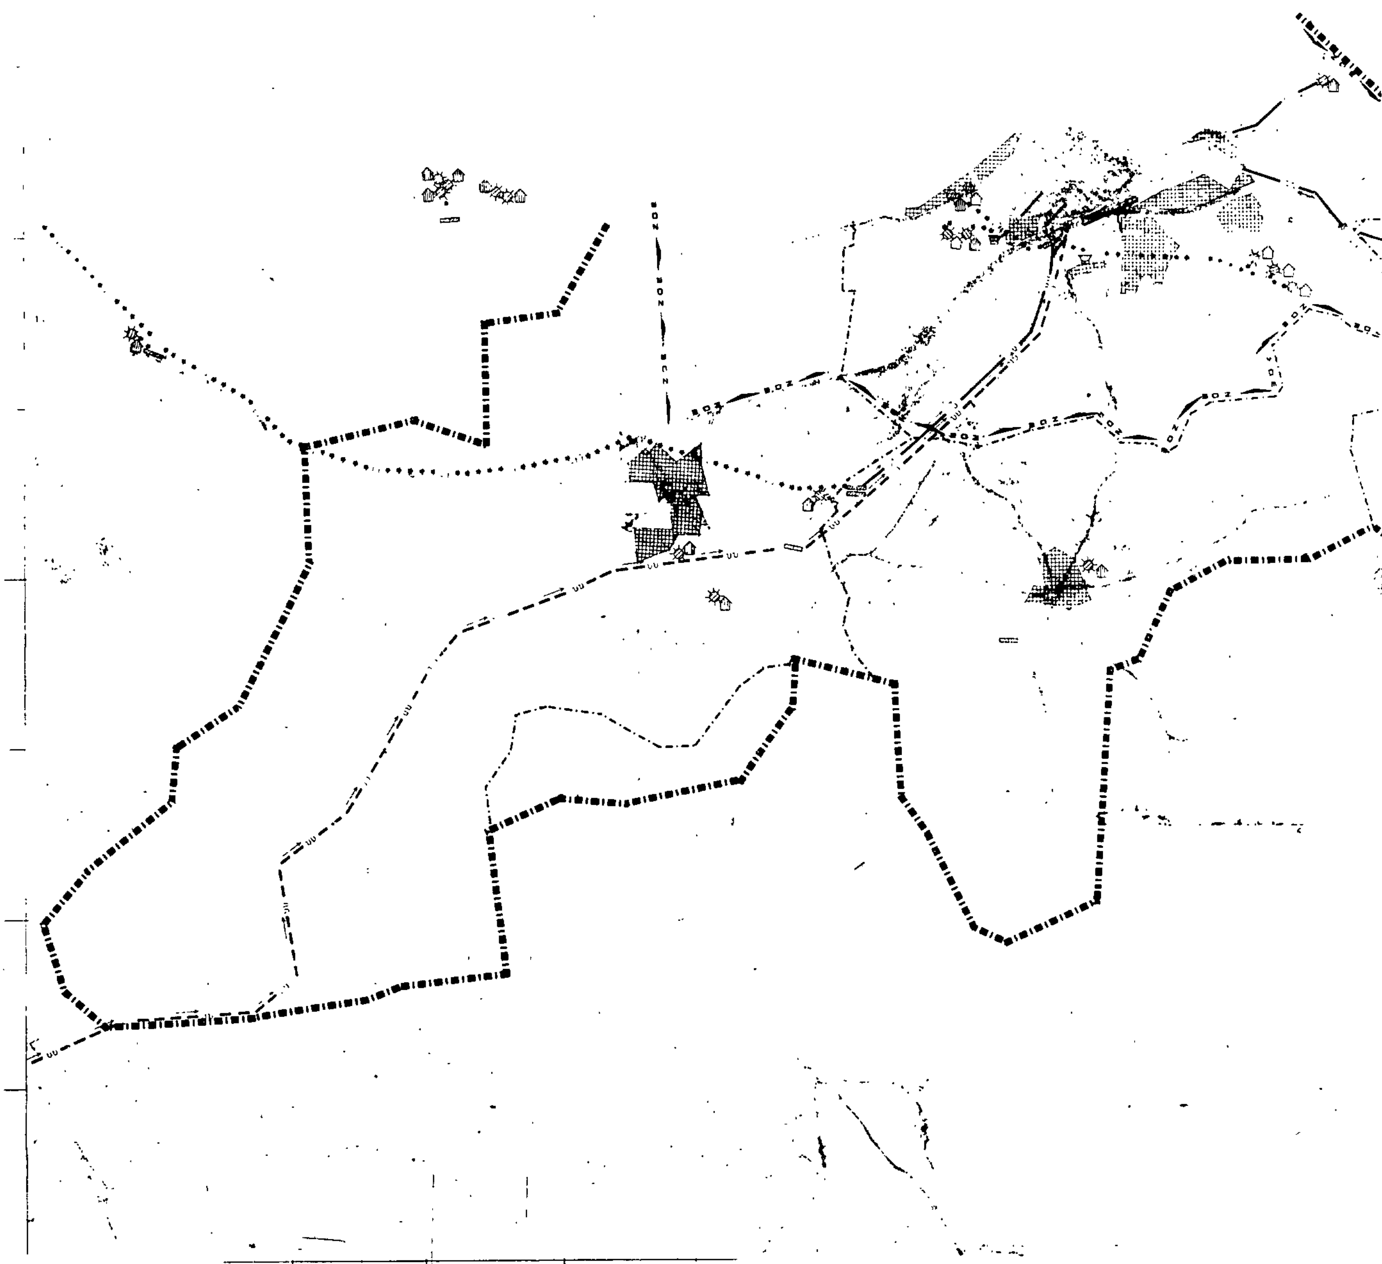
ΚΛΙΜΑΚΑ 1:5.000

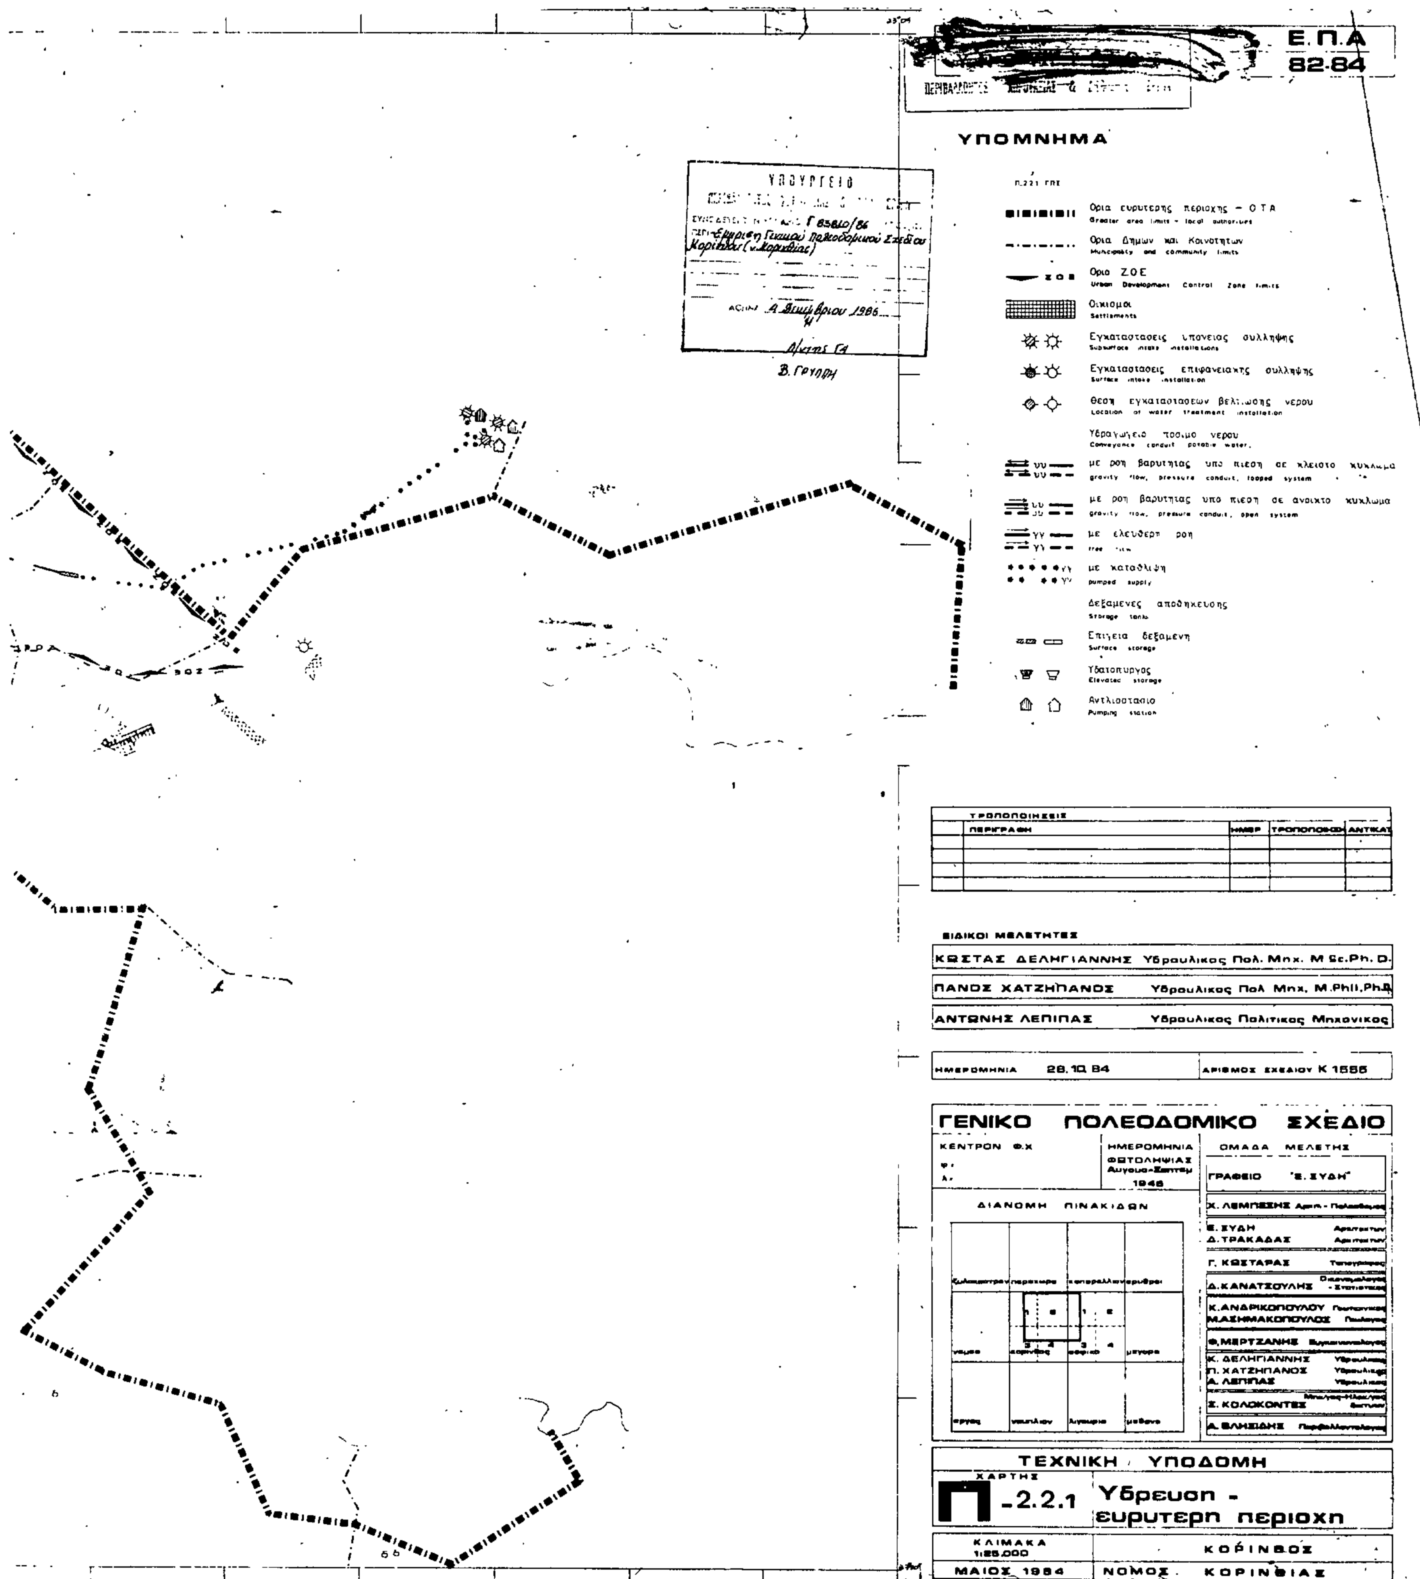
ΜΑΙΟΣ 1984

ΚΟΡΙΝΘΟΣ

ΝΟΜΟΣ ΚΟΡΙΝΘΙΑΣ

3

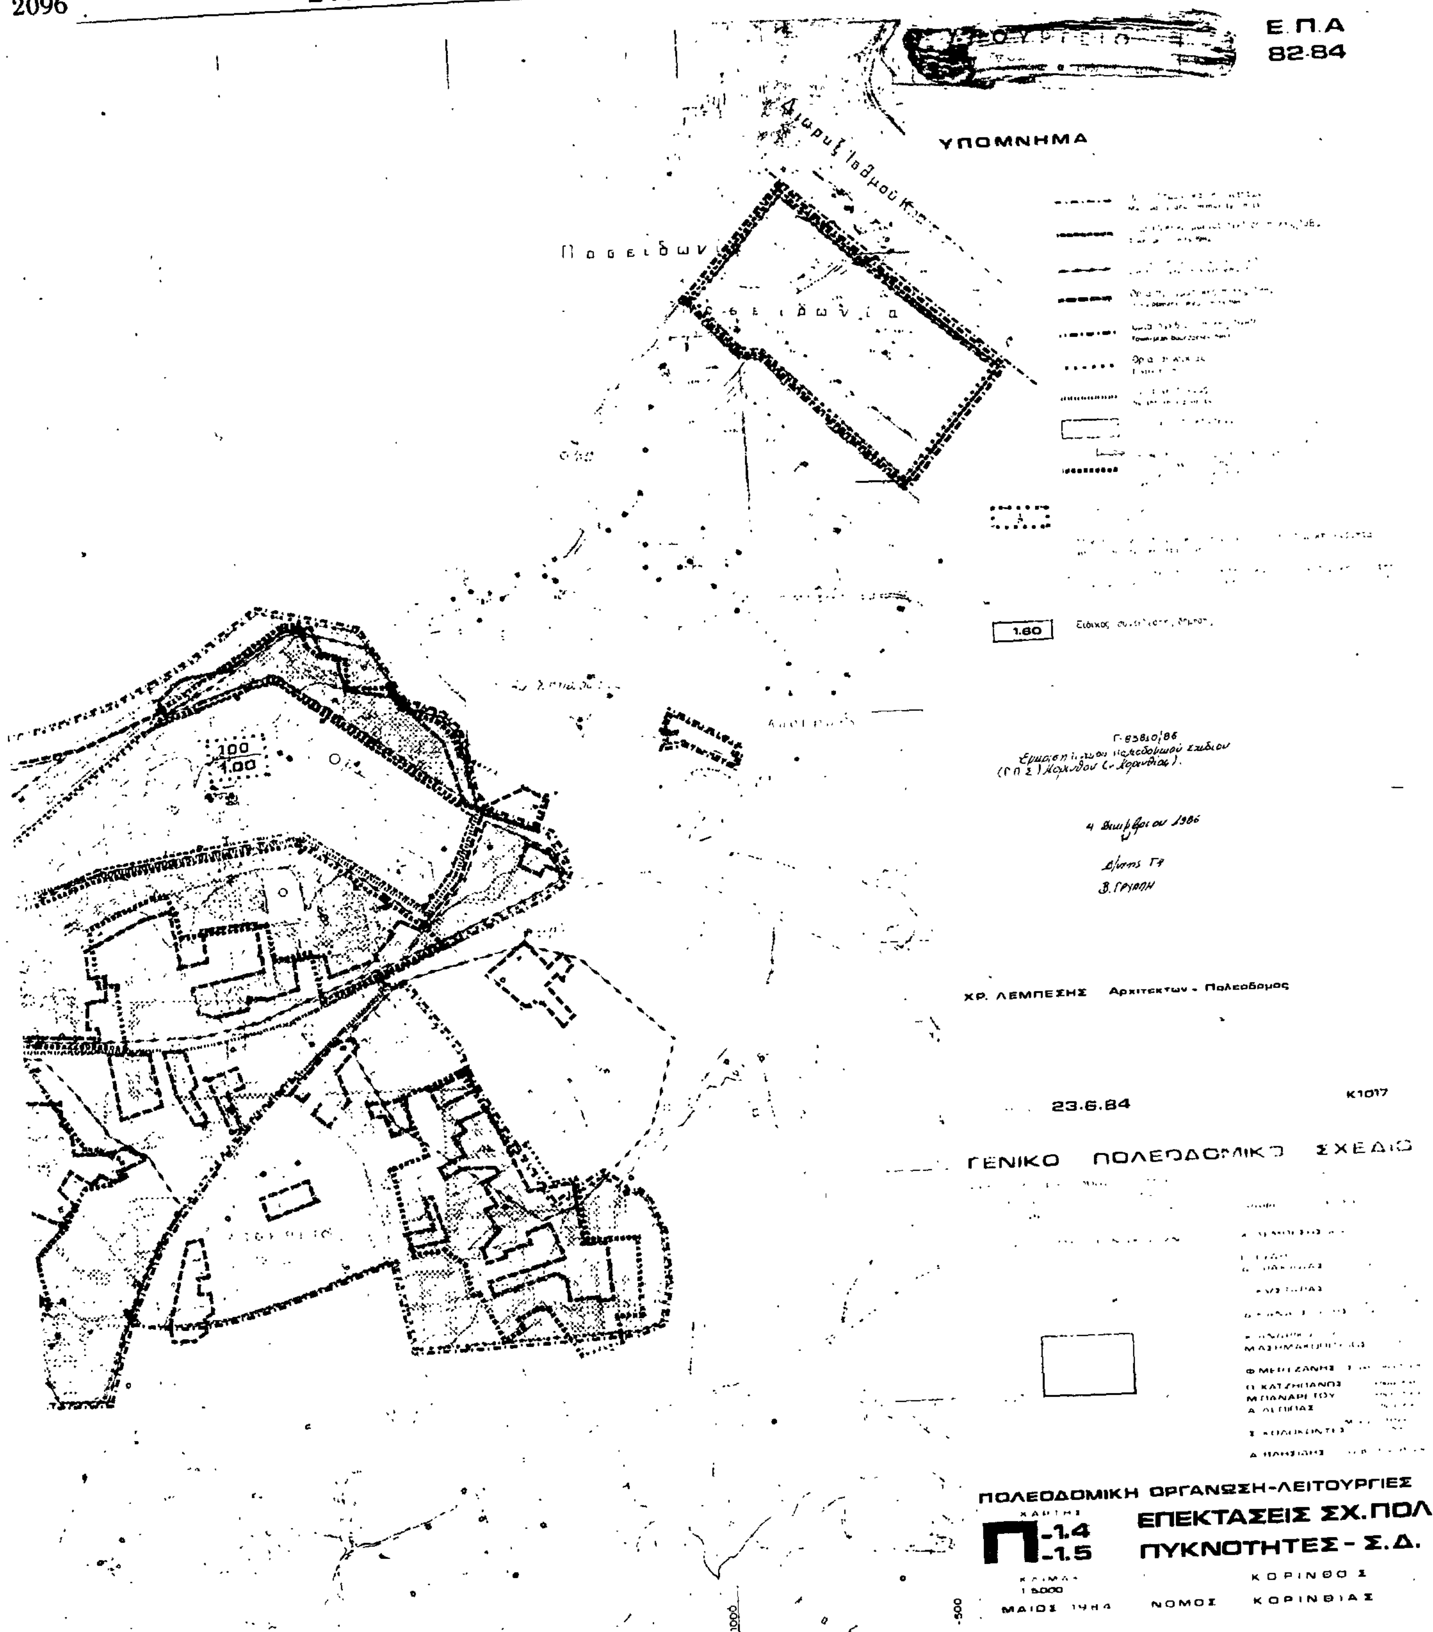




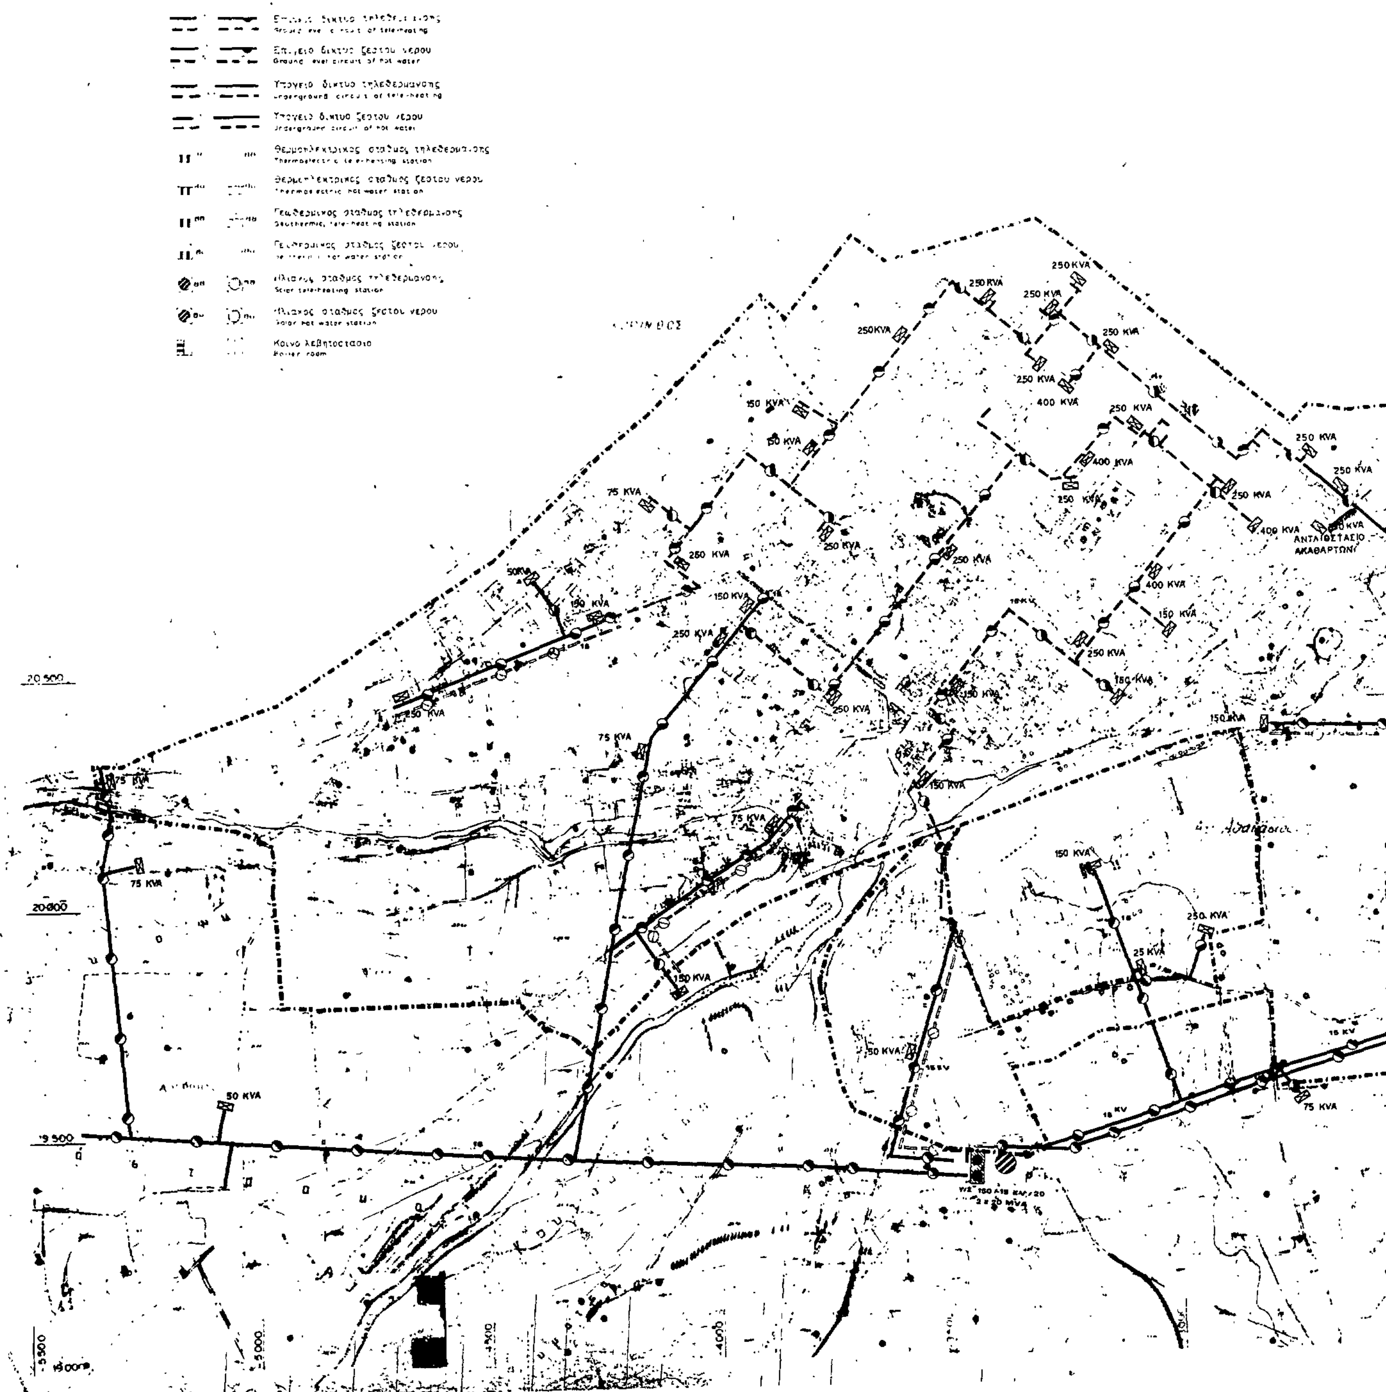
[redacted]
Ε.Π.Α
82-84
ΥΠΟΜΝΗΜΑ
Π.221 ΓΠΣ
Ορια ευρυτερης περιοχης - Ο.Τ.Α
Greater area limits - local authorities
Ορια Δημων και Κοινοτητων
Municipality and community limits
Ορια Ζ.Ο.Ε
Urban Development Control Zone limits
Οικισμοι
Settlements
Εγκαταστασεις υπογειας συλληψης
Subsurface intake installations
Εγκαταστασεις επιφανειακης συλληψης
Surface intake installation
Θεση εγκαταστασεων βελτιωσης νερου
Location of water treatment installation
Υδραγωγειο ποσιμο νερου
Conveyance conduit potable water.
με ροη βαρυτητας υπο πιεση σε κλειστο κυκλωμα
gravity flow, pressure conduit, looped system
με ροη βαρυτητας υπο πιεση σε ανοικτο κυκλωμα
gravity flow, pressure conduit, open system
με ελευθερη ροη
free flow
με καταθλιψη
pumped supply
Δεξαμενες αποθηκευσης
Storage tanks
Επιγεια δεξαμενη
Surface storage
Υδατοπυργος
Elevated storage
Αντλιοστασιο
Pumping station
ΥΠΟΥΡΓΕΙΟ
Γ 83810/86
ΠΕΡΙ Εγκριση Γενικού Πολεοδομικού Σχεδίου Κορίνθου (ν. Κορινθίας)
ΑΘΗΝΑΙ 4 Δεκεμβρίου 1986
Β. ΓΡΥΠΑΡΗ
ΤΡΟΠΟΠΟΙΗΣΕΙΣ
ΠΕΡΙΓΡΑΦΗ
ΗΜΕΡ
ΤΡΟΠΟΠΟΙΗΣΗ
ΑΝΤΙΚΑΤ
ΕΙΔΙΚΟΙ ΜΕΛΕΤΗΤΕΣ
ΚΩΣΤΑΣ ΔΕΛΗΓΙΑΝΝΗΣ Υδραυλικος Πολ. Μηχ. M.Sc.Ph.D.
ΠΑΝΟΣ ΧΑΤΖΗΠΑΝΟΣ Υδραυλικος Πολ. Μηχ. M.Phil.Ph.D.
ΑΝΤΩΝΗΣ ΛΕΠΙΠΑΣ Υδραυλικος Πολιτικος Μηχανικος
ΗΜΕΡΟΜΗΝΙΑ 28.10.84
ΑΡΙΘΜΟΣ ΣΧΕΔΙΟΥ Κ 1555
ΓΕΝΙΚΟ ΠΟΛΕΟΔΟΜΙΚΟ ΣΧΕΔΙΟ
ΚΕΝΤΡΟΝ Φ.Χ
φ:
λ:
ΗΜΕΡΟΜΗΝΙΑ ΦΩΤΟΛΗΨΙΑΣ Αυγουσ-Σεπτεμ 1945
ΟΜΑΔΑ ΜΕΛΕΤΗΣ
ΓΡΑΦΕΙΟ "Ε. ΣΥΔΗ"
Χ. ΛΕΜΠΕΣΗΣ
Ε. ΣΥΔΗ
Δ. ΤΡΑΚΑΔΑΣ
Γ. ΚΩΣΤΑΡΑΣ
Δ. ΚΑΝΑΤΣΟΥΛΗΣ
Κ. ΑΝΔΡΙΚΟΠΟΥΛΟΥ
Μ. ΑΣΗΜΑΚΟΠΟΥΛΟΣ
Φ. ΜΕΡΤΖΑΝΗΣ
Κ. ΔΕΛΗΓΙΑΝΝΗΣ
Π. ΧΑΤΖΗΠΑΝΟΣ
Α. ΛΕΠΙΠΑΣ
Σ. ΚΟΛΟΚΟΝΤΕΣ
Α. ΒΛΑΣΙΔΗΣ
ΔΙΑΝΟΜΗ ΠΙΝΑΚΙΔΩΝ
ΤΕΧΝΙΚΗ ΥΠΟΔΟΜΗ
ΧΑΡΤΗΣ
Π-2.2.1
Υδρευση - ευρυτερη περιοχη
ΚΛΙΜΑΚΑ 1:25.000
ΚΟΡΙΝΘΟΣ
ΜΑΙΟΣ 1984
ΝΟΜΟΣ ΚΟΡΙΝΘΙΑΣ

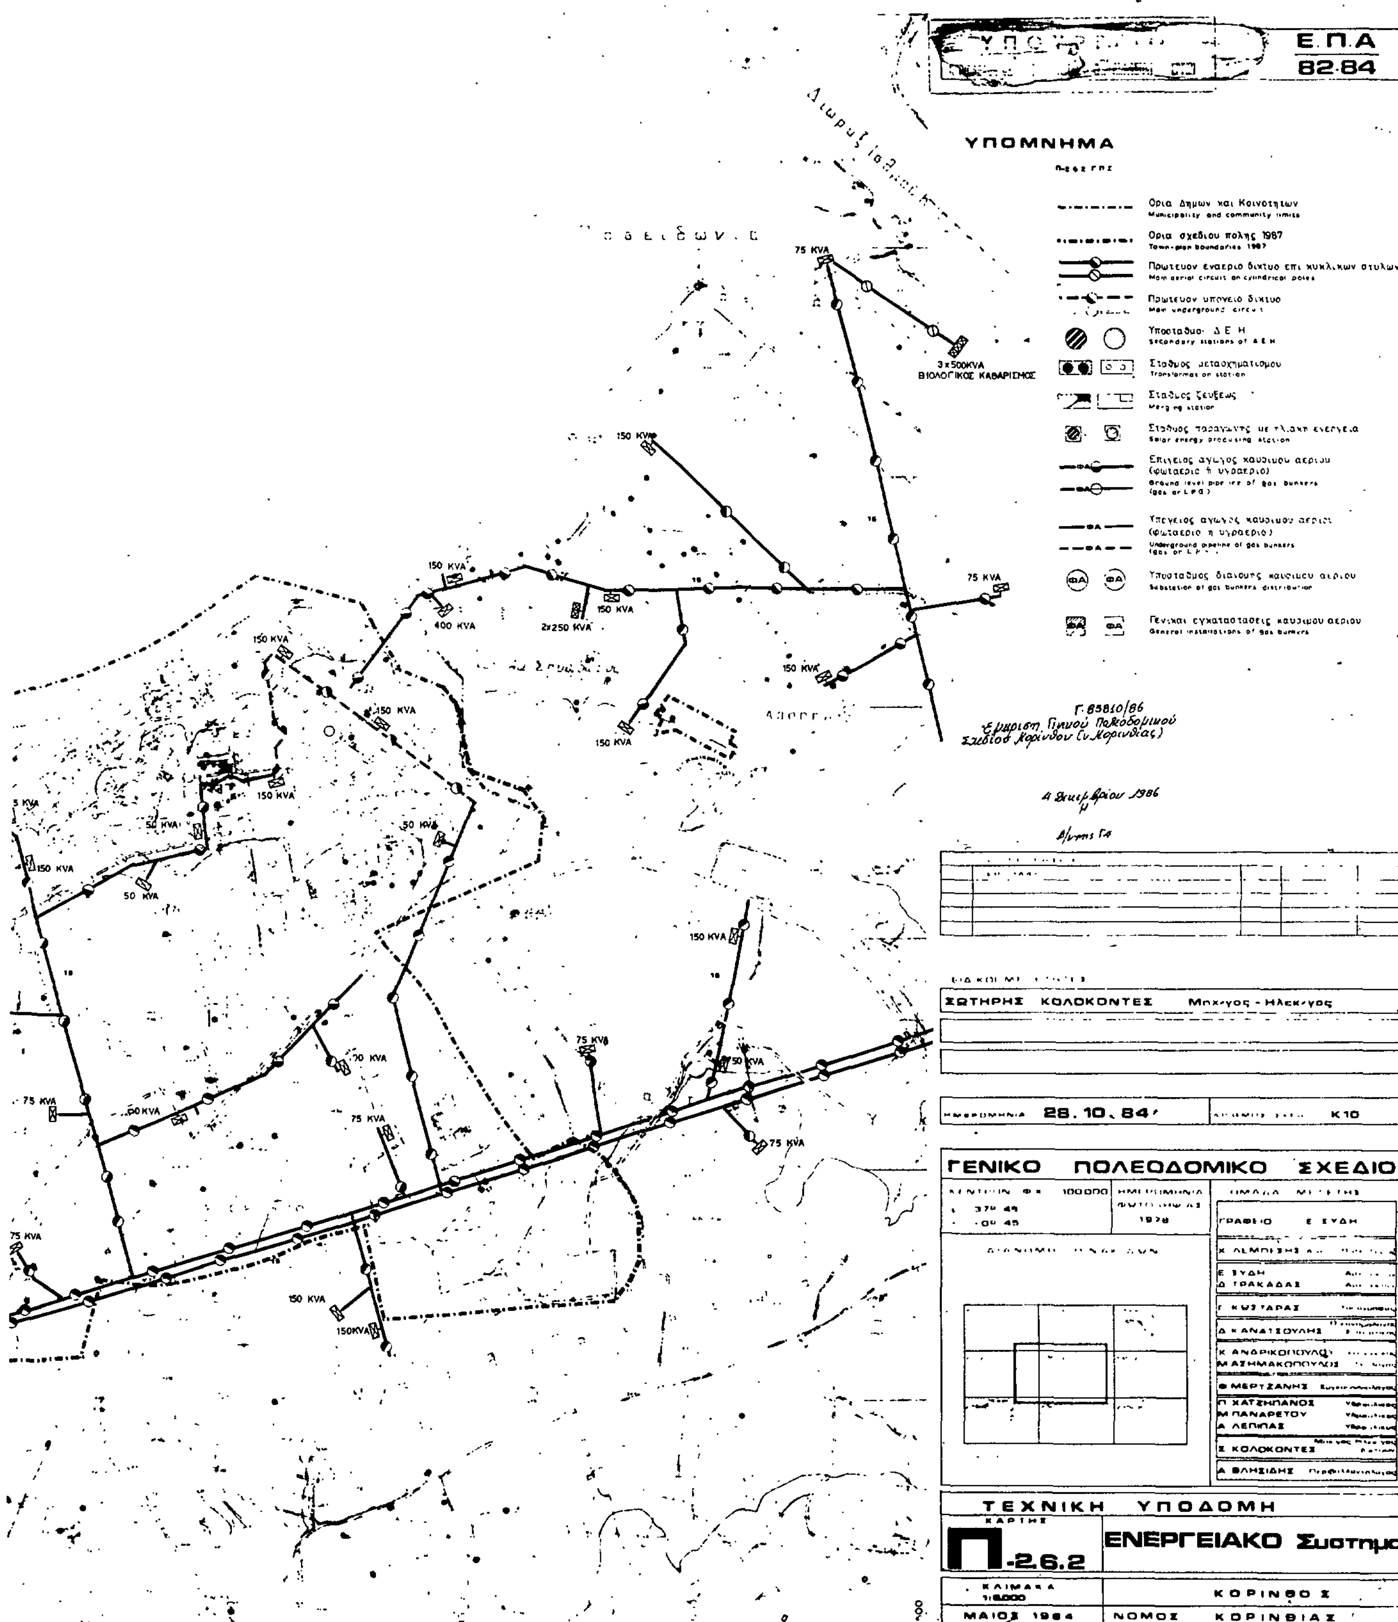


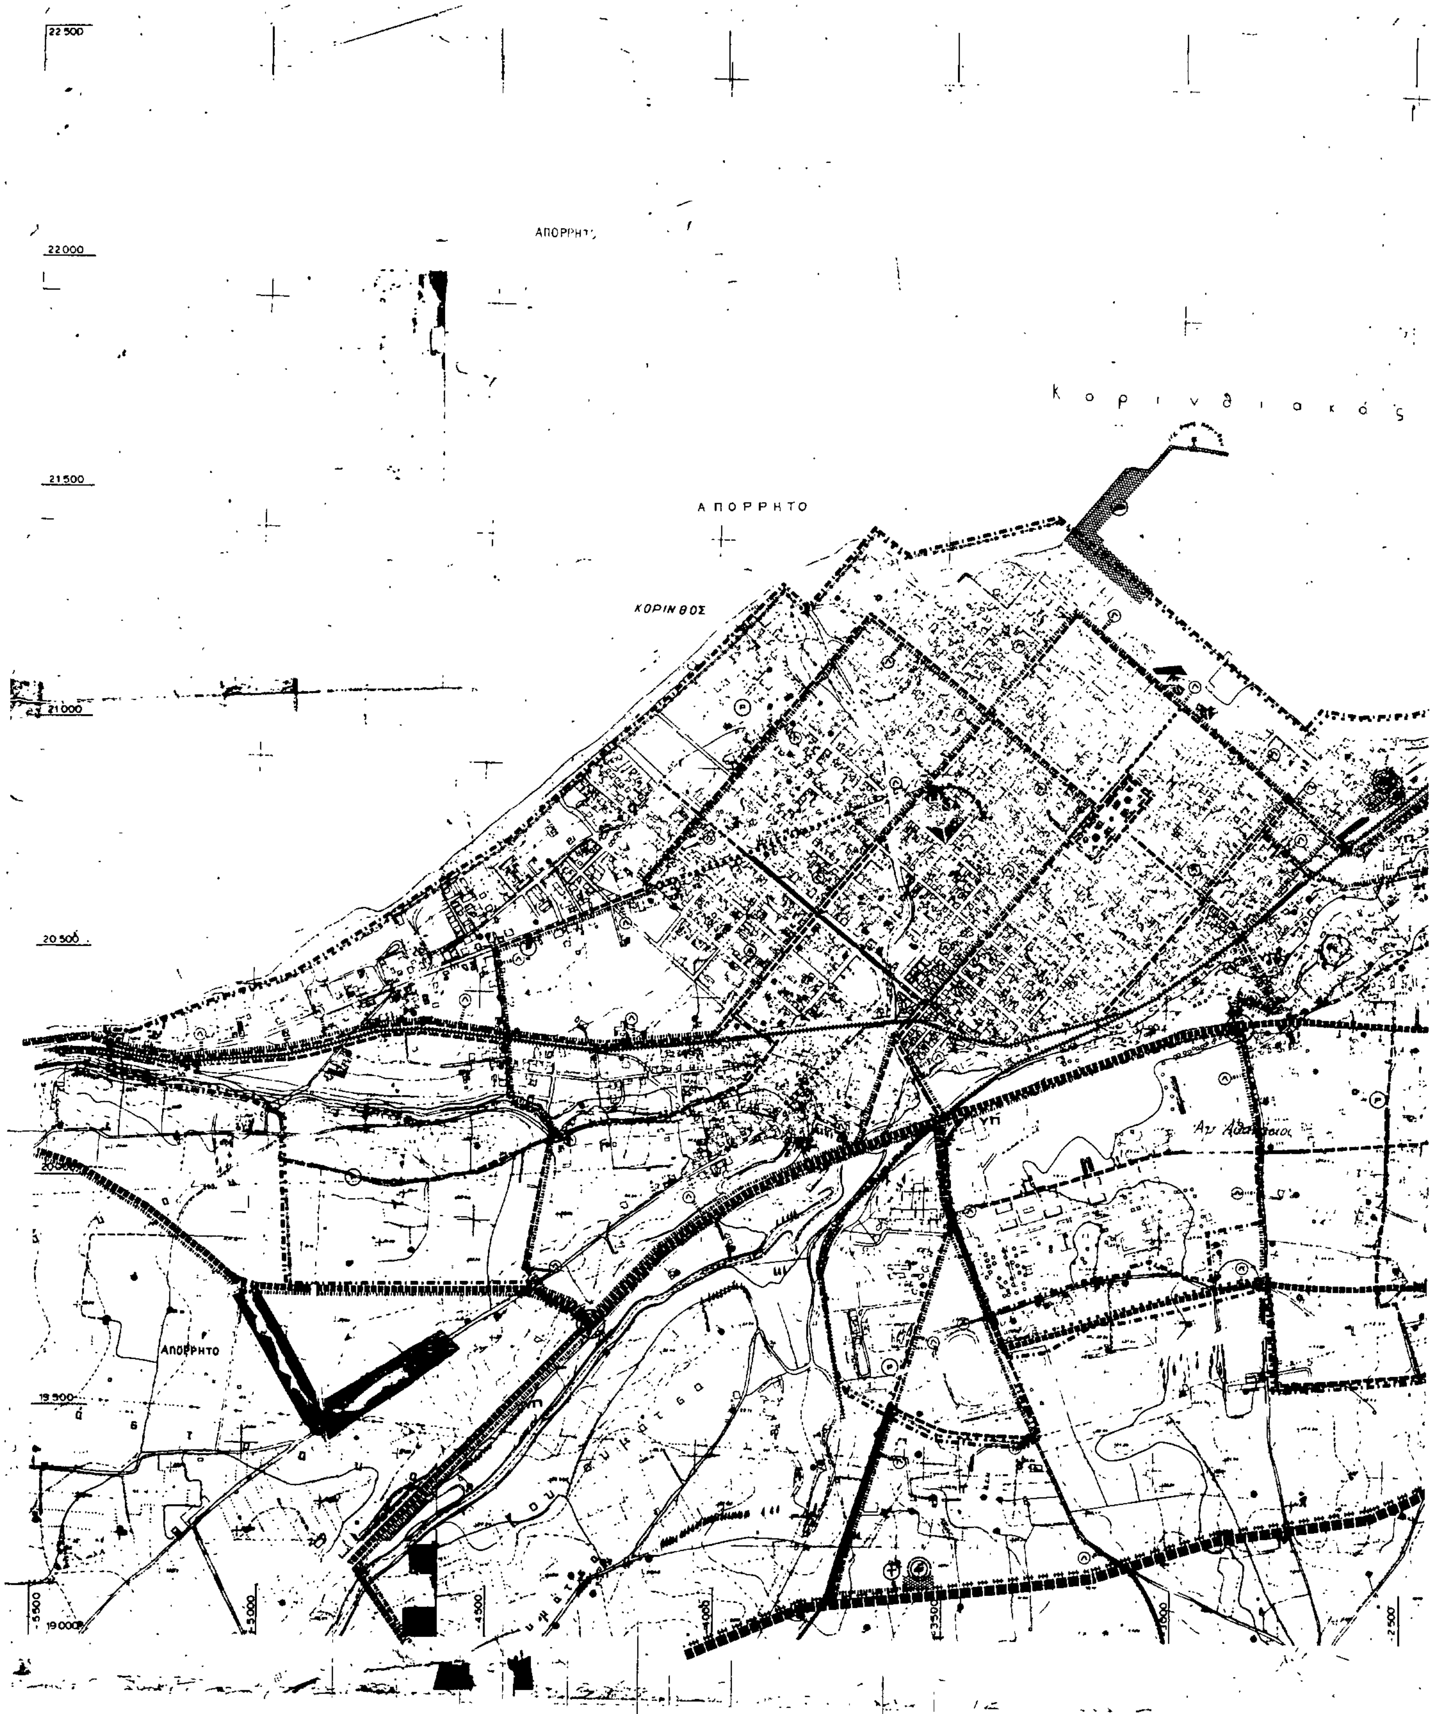
22000
21500
21000
20500
20000
19500
19000
1.05
1.20
136
2.10



Ε.Π.Α
82-84
ΥΠΟΜΝΗΜΑ
Ποσειδων
1.60
100
1.00
ΧΡ. ΛΕΜΠΕΣΗΣ Αρχιτεκτων - Πολεοδομος
23.6.84
K1017
ΓΕΝΙΚΟ ΠΟΛΕΟΔΟΜΙΚΟ ΣΧΕΔΙΟ
ΠΟΛΕΟΔΟΜΙΚΗ ΟΡΓΑΝΩΣΗ-ΛΕΙΤΟΥΡΓΙΕΣ
Π -1.4
-1.5
ΕΠΕΚΤΑΣΕΙΣ ΣΧ.ΠΟΛ
ΠΥΚΝΟΤΗΤΕΣ - Σ.Δ.
1:5000
ΜΑΙΟΣ 1984
ΚΟΡΙΝΘΟΣ
ΝΟΜΟΣ ΚΟΡΙΝΘΙΑΣ


Επιγειο δικτυο ζεστου νερου
Υπογειο δικτυο τηλεθερμανσης
Underground circuit of tele-heating
Θερμοηλεκτρικος σταθμος τηλεθερμανσης
Θερμοηλεκτρικος σταθμος ζεστου νερου
Thermoelectric hot water station
Solar tele-heating station
Ηλιακος σταθμος ζεστου νερου
Solar hot water station
Κοινο λεβητοστασιο
Boiler room
ΑΝΤΛΙΟΣΤΑΣΙΟ ΑΚΑΘΑΡΤΩΝ
20.500
20.000
19.500
250 KVA
400 KVA
150 KVA
75 KVA
50 KVA


Ε.Π.Α
82.84
ΥΠΟΜΝΗΜΑ
Ορια Δημων και Κοινοτητων
Ορια σχεδιου πολης 1987
Πρωτευον εναεριο δικτυο επι κυλινδρικων στυλων
Πρωτευον υπογειο δικτυο
Υποσταθμοι Δ.Ε.Η
Σταθμος μετασχηματισμου
Σταθμος ζευξεως
Επιγειος αγωγος καυσιμου αεριου
Υπογειος αγωγος καυσιμου αεριου
Υποσταθμος διανομης καυσιμου αεριου
Γενικαι εγκαταστασεις καυσιμου αεριου
3x500KVA
ΒΙΟΛΟΓΙΚΟΣ ΚΑΘΑΡΙΣΜΟΣ
75 KVA
150 KVA
400 KVA
2x250 KVA
50 KVA
150KVA
Γ. 85810/86
Έγκριση Γενικού Πολεοδομικού Σχεδίου Κορίνθου (ν. Κορινθίας)
4 Σεπτεμβρίου 1986
ΣΩΤΗΡΗΣ ΚΟΛΟΚΟΝΤΕΣ Μηχ/γος - Ηλεκ/γος
28. 10. 84
Κ10
ΓΕΝΙΚΟ ΠΟΛΕΟΔΟΜΙΚΟ ΣΧΕΔΙΟ
100000
1978
ΓΡΑΦΕΙΟ Ε. ΞΥΔΗ
Ε. ΞΥΔΗ
Δ. ΤΡΑΚΑΔΑΣ
Γ. ΚΩΣΤΑΡΑΣ
Δ. ΚΑΝΑΤΣΟΥΛΗΣ
Κ. ΑΝΔΡΙΚΟΠΟΥΛΟΣ
Μ. ΑΣΗΜΑΚΟΠΟΥΛΟΣ
Φ. ΜΕΡΤΖΑΝΗΣ
Π. ΧΑΤΖΗΠΑΝΟΣ
Μ. ΠΑΝΑΡΕΤΟΥ
Α. ΛΕΠΙΠΑΣ
Σ. ΚΟΛΟΚΟΝΤΕΣ
Α. ΒΛΗΣΙΔΗΣ
ΤΕΧΝΙΚΗ ΥΠΟΔΟΜΗ
ΧΑΡΤΗΣ
Π-2.6.2
ΕΝΕΡΓΕΙΑΚΟ Συστημα
ΚΛΙΜΑΚΑ 1:5000
ΚΟΡΙΝΘΟΣ
ΜΑΙΟΣ 1984
ΝΟΜΟΣ ΚΟΡΙΝΘΙΑΣ


22 500
22 000
ΑΠΟΡΡΗΤΟ
Κορινθιακός
21 500
ΑΠΟΡΡΗΤΟ
ΚΟΡΙΝΘΟΣ
21 000
20 500
Αγ. Αθανάσιος
ΑΠΟΡΡΗΤΟ
19 500
19 000
5500
5000
4500
4000
2500
2500

Διώρυξ Ισθμού Κορίνθου

Ποσειδωνία

Κόλπος

Συν. Αγ. Σπυρίδωνος

ΑΠΟΡΡΗΤΟ

ΑΠΟΡΡΗΤΟ

Ε.Π.Α
82-84

ΥΠΟΜΝΗΜΑ

Ορια Δήμων και Κοινοτήτων
Municipality and community limits

Ορια σχεδίου πόλης 1987
Town-plan boundaries 1987

Ελεύθερη λεωφόρος
Motorway

Αρτηρία
Arterial street

Συλλεκτήριος
Collector street

Ισόπεδος κόμβος
Intersection

Ανισόπεδος κόμβος
Multi-level function

Χώροι σταθμευσης εκτός οδού
Parking-spaces

Δίκτυο αστικών λεωφορειακών γραμμών
Local bus lines

Δίκτυο υπεραστικών λεωφορειακών γραμμών
Intercity bus lines

Σιδηροδρομική γραμμή
Railway

Εγκαταστάσεις μαζικών μέσων μεταφοράς
Public transport installations

Σταθμοί λεωφορείων (αστικά)
Bus terminal (local)

Σταθμοί λεωφορείων (υπεραστικά)
Bus terminal (intercity)

Σταθμοί φορτηγών
Truck terminal

Σιδηροδρομικός σταθμός
Railway

Λιμάνι
Harbor

Σύστημα πεζοδρόμων
Pedestrian streets

Γ-83810/86
Έγκριση Γενικού Πολεοδομικού Σχεδίου Κορίνθου (ν. Κορινθίας)

4 Δεκεμβρίου 1986

Δ/ντης Γ4
Β. ΓΡΥΠΑΗ

ΤΡΟΠΟΠΟΙΗΣΕΙΣ		
ΠΕΡΙΓΡΑΦΗ	ΗΜΕΡ.	ΤΡΟΠΟΠΟΙΗΣΗ ΑΝΤΙΚΑΤ.

ΕΙΔΙΚΟΙ ΜΕΛΕΤΗΤΕΣ

Φ. ΜΕΡΤΖΑΝΗΣ Συγκοινωνιολόγος

ΗΜΕΡΟΜΗΝΙΑ — ΑΡΙΘΜΟΣ ΣΧΕΔΙΟΥ Κ 1502

ΓΕΝΙΚΟ ΠΟΛΕΟΔΟΜΙΚΟ ΣΧΕΔΙΟ

ΚΕΝΤΡΟΝ, Φ.Χ. 1:100.000
φ: 37° 48'
λ: -0° 45'

ΗΜΕΡΟΜΗΝΙΑ ΦΩΤΟΛΗΨΙΑΣ 1978

ΟΜΑΔΑ ΜΕΛΕΤΗΣ
ΓΡΑΦΕΙΟ "Ε. ΣΥΔΗ"

ΔΙΑΝΟΜΗ ΠΙΝΑΚΙΔΩΝ

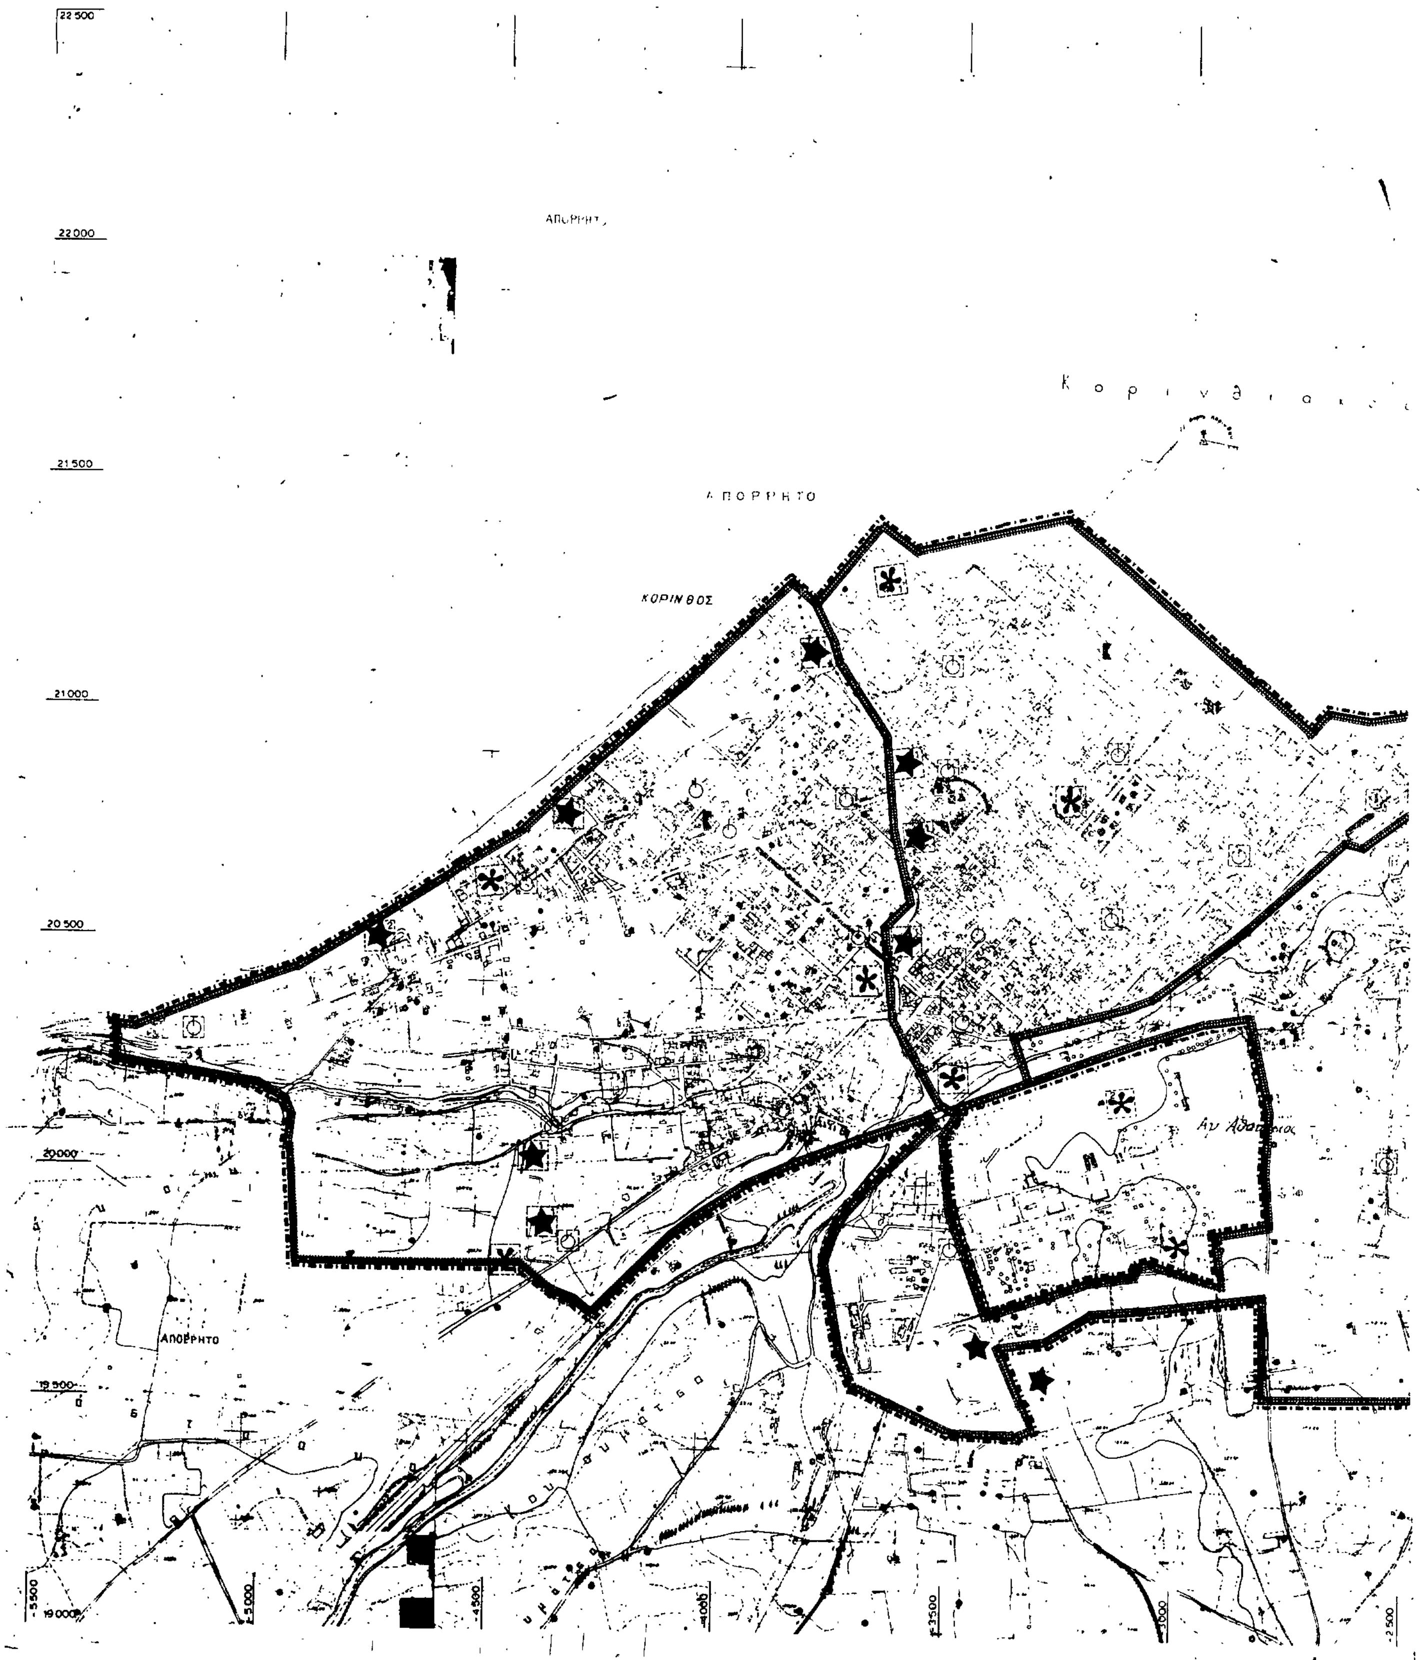
Χ. ΛΕΜΠΕΣΗΣ Αρχιτ. - Πολεοδόμος
Ε. ΣΥΔΗ Αρχιτέκτων
Δ. ΤΡΑΚΑΔΑΣ Αρχιτέκτων
Γ. ΚΩΣΤΑΡΑΣ Τοπογράφος
Δ. ΚΑΝΑΤΣΟΥΛΗΣ Οικονομολόγος - Στατιστικός
Κ. ΑΝΔΡΙΚΟΠΟΥΛΟΥ Γεωτεχνικός
Μ. ΑΣΗΜΑΚΟΠΟΥΛΟΣ Γεωλόγος
Φ. ΜΕΡΤΖΑΝΗΣ Συγκοινωνιολόγος
Π. ΧΑΤΖΗΠΑΝΟΣ Υδραυλικός
Μ. ΠΑΝΑΡΕΤΟΥ Υδραυλικός
Α. ΛΕΠΙΠΑΣ Υδραυλικός
Σ. ΚΟΛΟΚΟΝΤΕΣ Μηχ. Ηλεκτρολόγος Δικτύων
Α. ΒΛΗΣΙΔΗΣ Περιβαλλοντολόγος

ΤΕΧΝΙΚΗ ΥΠΟΔΟΜΗ

ΧΑΡΤΗΣ Π-2.1.2. ΜΕΤΑΦΟΡΙΚΗ ΥΠΟΔΟΜΗ

ΚΛΙΜΑΚΑ 1:5.000 — ΚΟΡΙΝΘΟΣ

ΜΑΙΟΣ 1984 — ΝΟΜΟΣ ΚΟΡΙΝΘΙΑΣ


22500
22000
21500
21000
20500
20000
19500
19000
ΑΠΟΡΡΗΤΟ
ΚΟΡΙΝΘΟΣ
ΑΠΟΡΡΗΤΟ
-5500
-5000
-4500
-4000
-3500
-3000
-2500

Ποσειδωνία

Κόλπος

Συν Αγ. Σπυρίδωνος

ΑΠΟΡΡΗΤΟ

ΑΠΟΡΡΗΤΟ

Ε.Π.Α
82-84

ΥΠΟΜΝΗΜΑ

Ορια Δημων και Κοινοτητων
Municipality and community limits

Ορια σχεδιου πολης 1987
Town plan limits 1987

Σημεια υδροληψιας για πυροσβεση
Water supply point for fire

Ορια περιοχων επεμβασης πυροσβεστικων σταθμων
Fire stations area limits

Χωροι καταλληλοι για συγκεντρωση πληθυσμου σε περιπτωση σεισμου
Gathering spaces for population in case of earthquake

1. Παρκο Αποθηκη τλικου

2. Σταδιο Εθνικο Σταδιο

Εγκαταστασεις εκτακτης αναγκης
First aid installations

1. Εγκαταστασεις υγιεινης

- Αποθηκες υλικων, σκηνες, δεξαμενες νερου, εφεδρικες ηλεκτρομηχανολογικες εγκαταστασεις, εφεδρικο συστημα επικοινωνιας

Catchment area of gathe...

Fire stations

Γ 83810/86
Εγκριση Πινακα Πολεοδομικου Σχεδιου Κορινθου (ν. Κορινθιας).

4 Δεκεμβρίου 1986

ΤΡΟΠΟΠΟΙΗΣΕΙΣ

ΠΕΡΙΓΡΑΦΗ	ΗΜΕΡ.	ΑΝΤΙΚΑΤ.

ΕΙΔΙΚΟΙ ΜΕΛΕΤΗΤΕΣ

ΧΡ. ΛΕΜΠΕΣΗΣ Αρχιτεκτων - Πολεοδομος

ΣΩΤΗΡΗΣ ΚΟΛΟΚΟΝΤΕΣ Μηχ/γος - Ηλεκ/γος

ΗΜΕΡΟΜΗΝΙΑ 28.10.84 | ΑΡΙΘΜΟΣ ΣΧΕΔΙΟΥ Κ 1028

ΓΕΝΙΚΟ ΠΟΛΕΟΔΟΜΙΚΟ ΣΧΕΔΙΟ

ΚΕΝΤΡΟΝ ΦΚ 1:100.000
φ: 37° 48
λ: -0° 45'

ΗΜΕΡΟΜΗΝΙΑ ΦΩΤΟΛΗΨΙΑΣ 1976

ΟΜΑΔΑ ΜΕΛΕΤΗΣ

ΓΡΑΦΕΙΟ "Ε. ΞΥΔΗ"

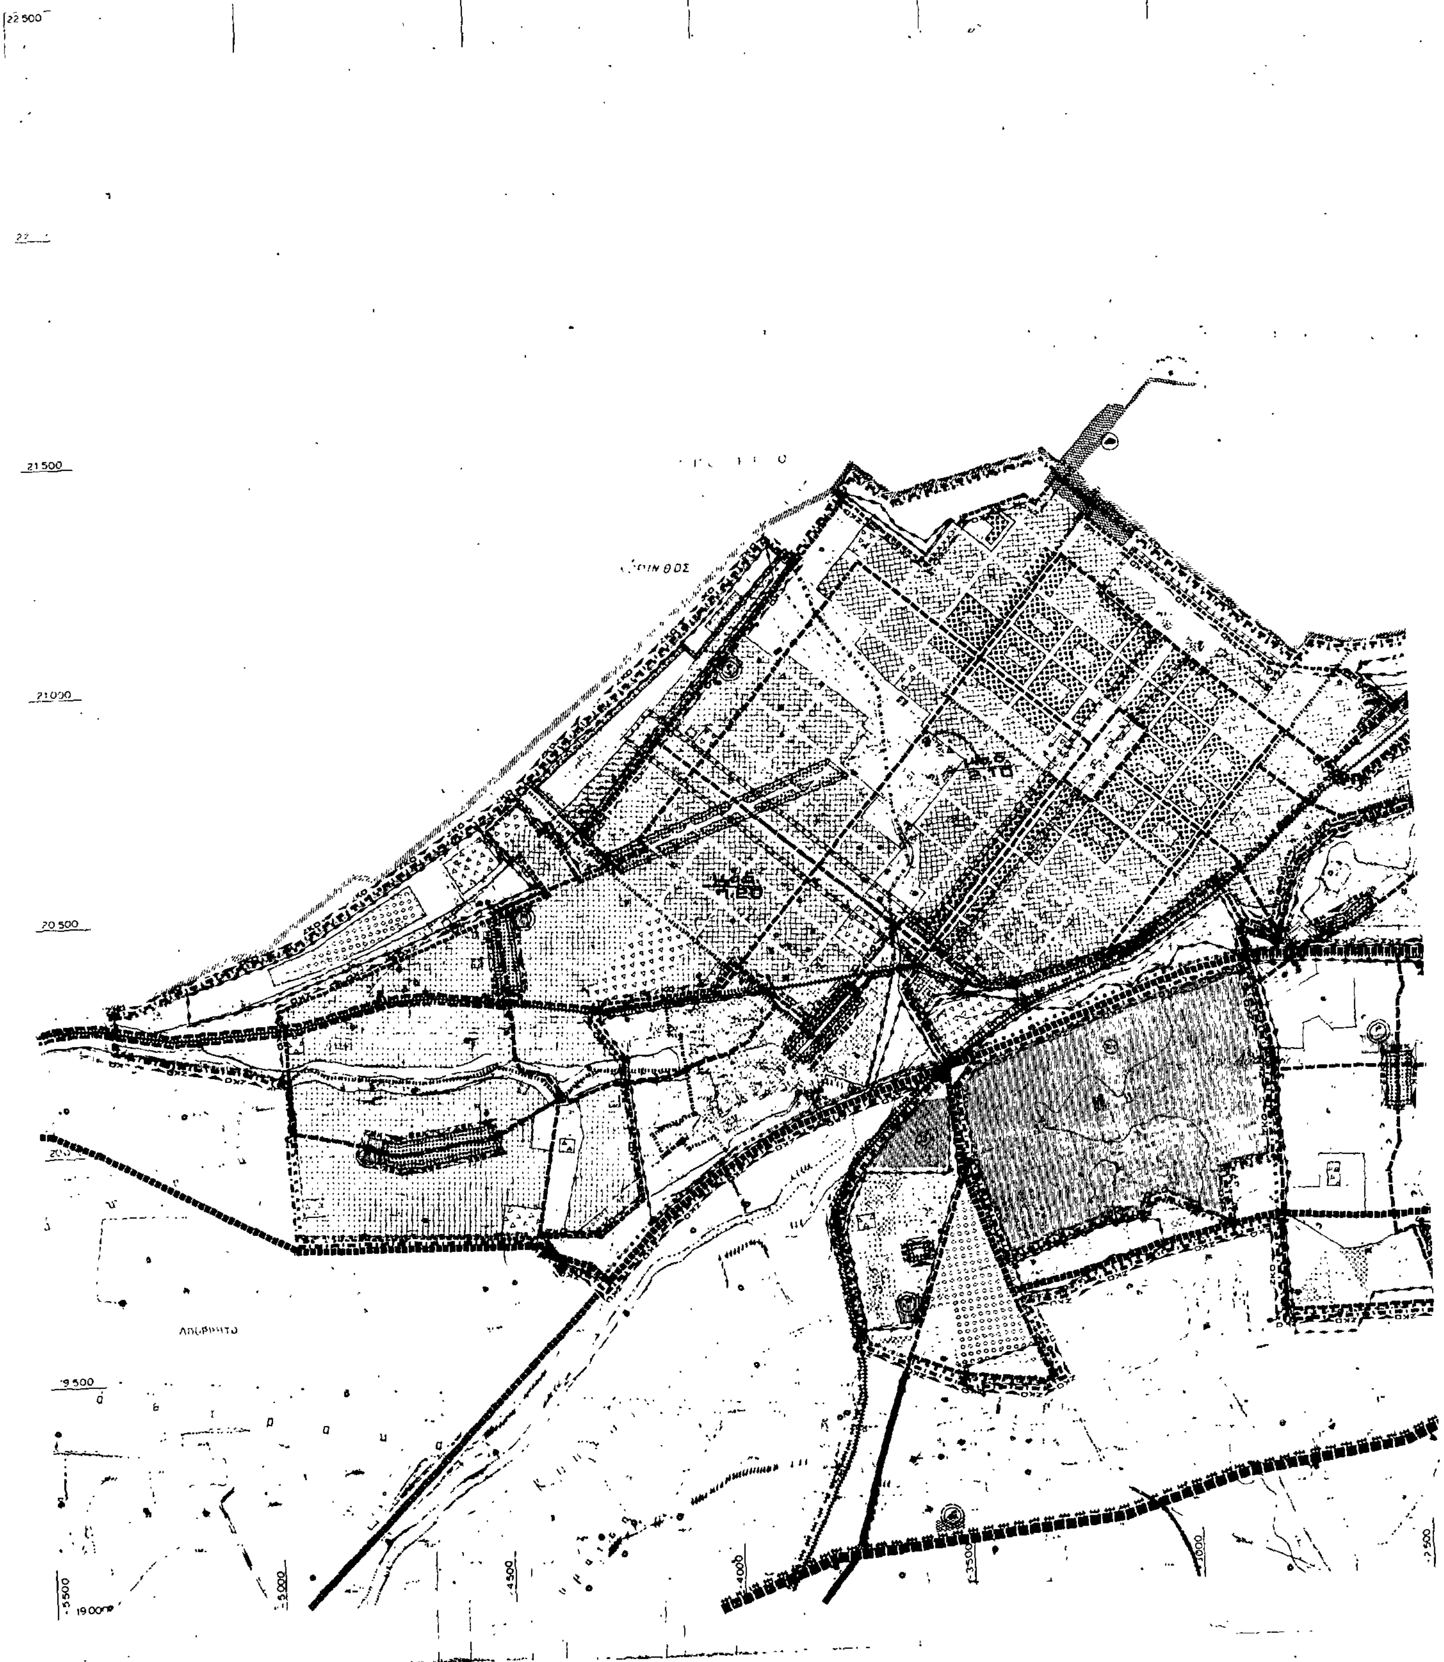
ΔΙΑΝΟΜΗ ΠΙΝΑΚΙΔΩΝ

Χ. ΛΕΜΠΕΣΗΣ Αρχιτ. - Πολεοδομος
Ε. ΞΥΔΗ Αρχιτεκτων
Δ. ΤΡΑΚΑΔΑΣ Αρχιτεκτων
Γ. ΚΩΣΤΑΡΑΣ Τοπογραφος
Δ. ΚΑΝΑΤΣΟΥΛΗΣ Οικονομολογος - Στατιστικος
Κ. ΑΝΔΡΙΚΟΠΟΥΛΟΥ Γεωτεχνικος
Μ. ΑΣΗΜΑΚΟΠΟΥΛΟΣ Γεωλογος
Φ. ΜΕΡΤΖΑΝΗΣ Συγκοινωνιολογος
Π. ΧΑΤΖΗΠΑΝΟΣ Υδραυλικος
Μ. ΠΑΝΑΡΕΤΟΥ Υδραυλικος
Α. ΛΕΠΠΑΣ Υδραυλικος
Σ. ΚΟΛΟΚΟΝΤΕΣ Μηχ/γος - Ηλεκ/γος Δικτυων
Α. ΒΛΗΣΙΔΗΣ Περιβαλλοντολογος

ΑΣΦΑΛΕΙΑ - ΠΡΟΣΤΑΣΙΑ

ΧΑΡΤΗΣ Π - 3.1.2 ΠΥΡΟΠΡΟΣΤΑΣΙΑ
- 3.2 ΠΡΟΣΤΑΣΙΑ ΣΕΙΣΜΟΥ
- 3.3 ΘΕΟΜΗΝΙΕΣ

ΚΛΙΜΑΚΑ 1:5000 | ΚΟΡΙΝΘΟΣ
ΜΑΙΟΣ 1984 | ΝΟΜΟΣ ΚΟΡΙΝΘΙΑΣ


22 500
21 500
21000
20 500
19 500
ΑΠΟΡΡΙΤΟ
19000
5000
4500
4000
3500
3000
2500
5500

Ε.Π.Α
82-84

ΥΠΟΜΝΗΜΑ

ΓΕΝΙΚΟ ΠΟΛΕΟΔΟΜΙΚΟ ΣΧΕΔΙΟ

ΕΙΔΙΚΟΙ ΜΕΛΕΤΗΤΕΣ

ΧΡ. ΛΕΜΠΕΣΗΣ Αρχιτεκτων - Πολεοδομος

ΗΜΕΡΟΜΗΝΙΑ 4.6.84 ΑΡΙΘΜΟΣ ΣΧΕΔΙΟΥ Κ1025

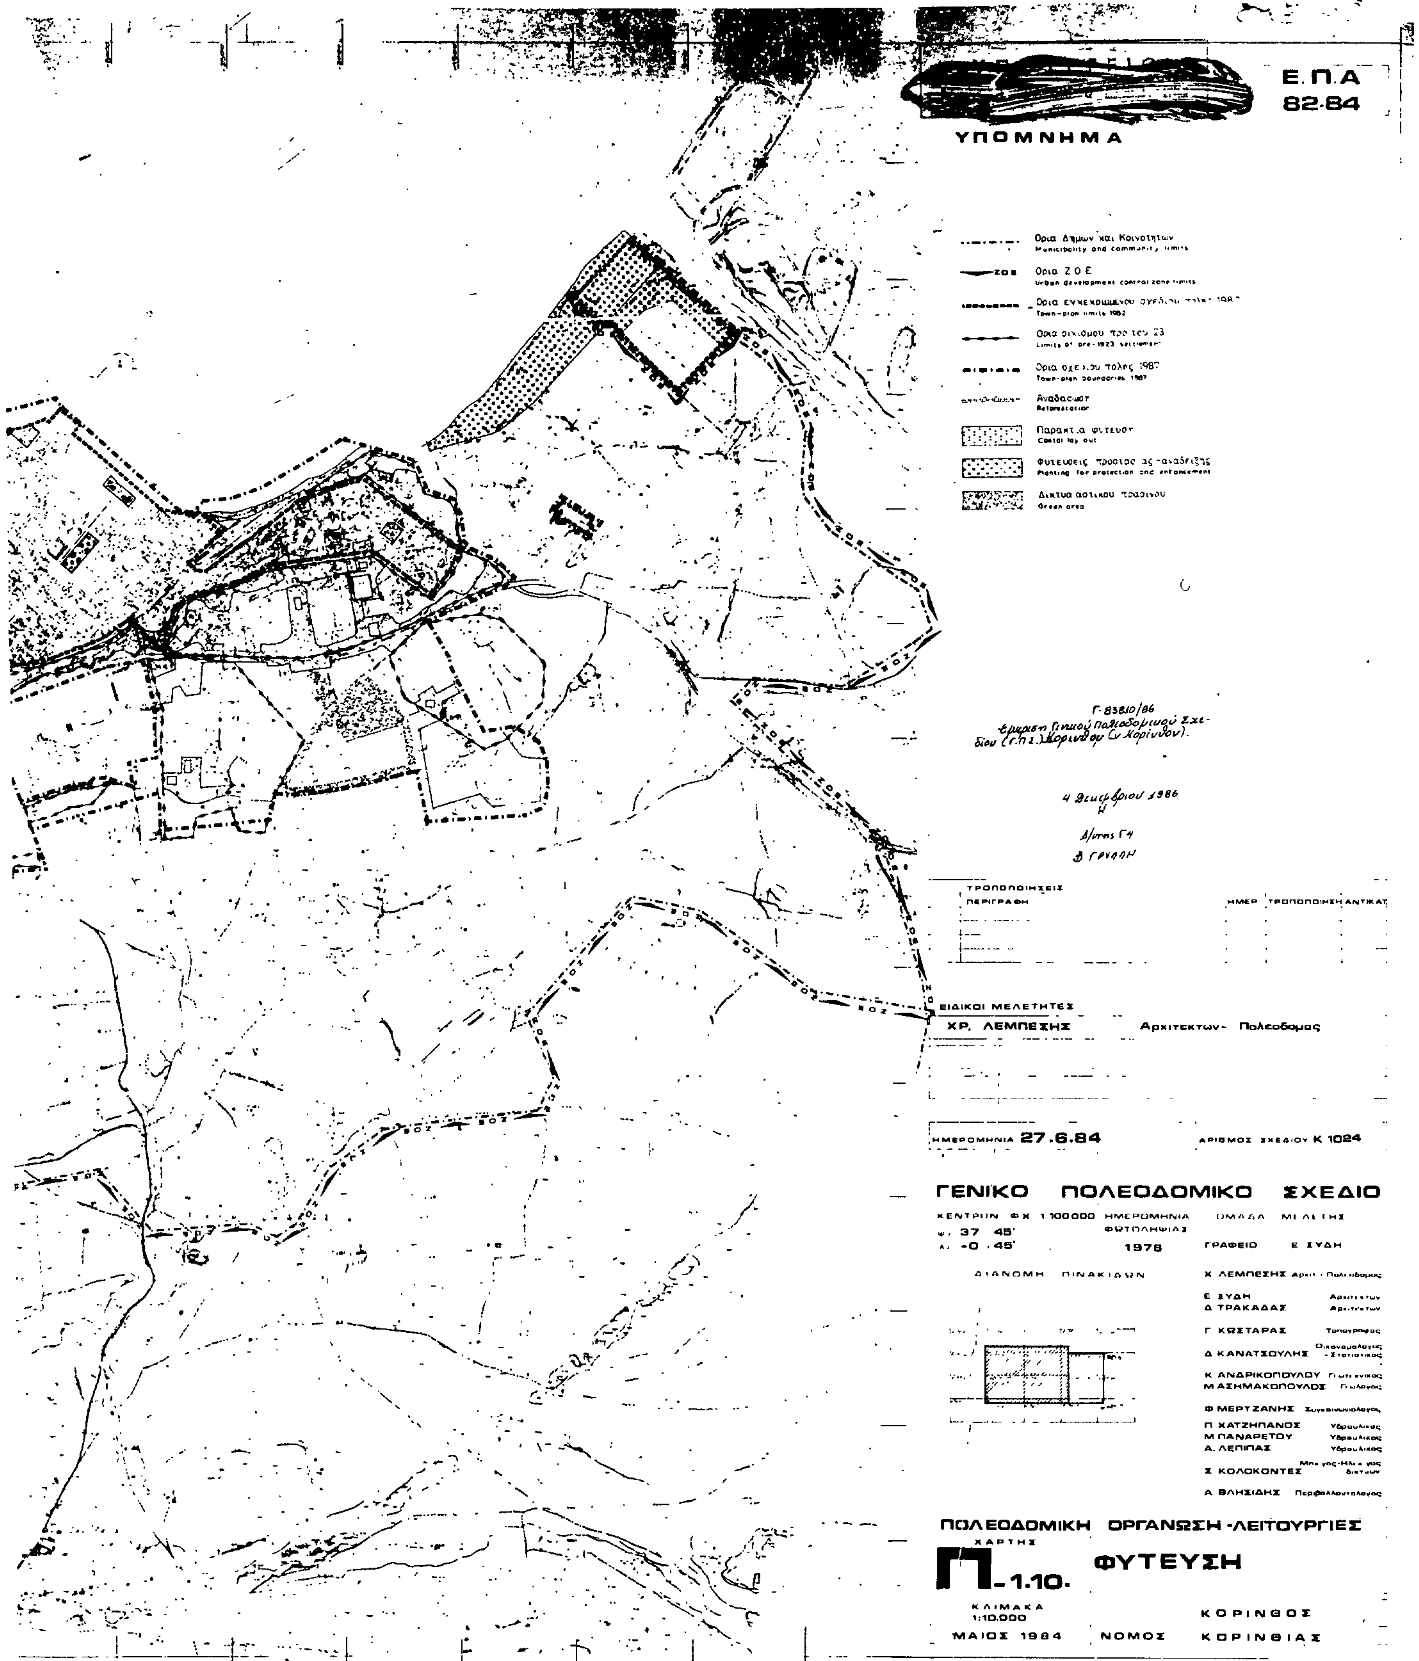
ΠΟΛΕΟΔΟΜΙΚΗ ΟΡΓΑΝΩΣΗ - ΛΕΙΤΟΥΡΓΙΕΣ

ΧΑΡΤΗΣ Π - 1.11. ΓΕΝΙΚΟ ΠΟΛΕΟΔΟΜΙΚΟ ΣΧΕΔΙΟ

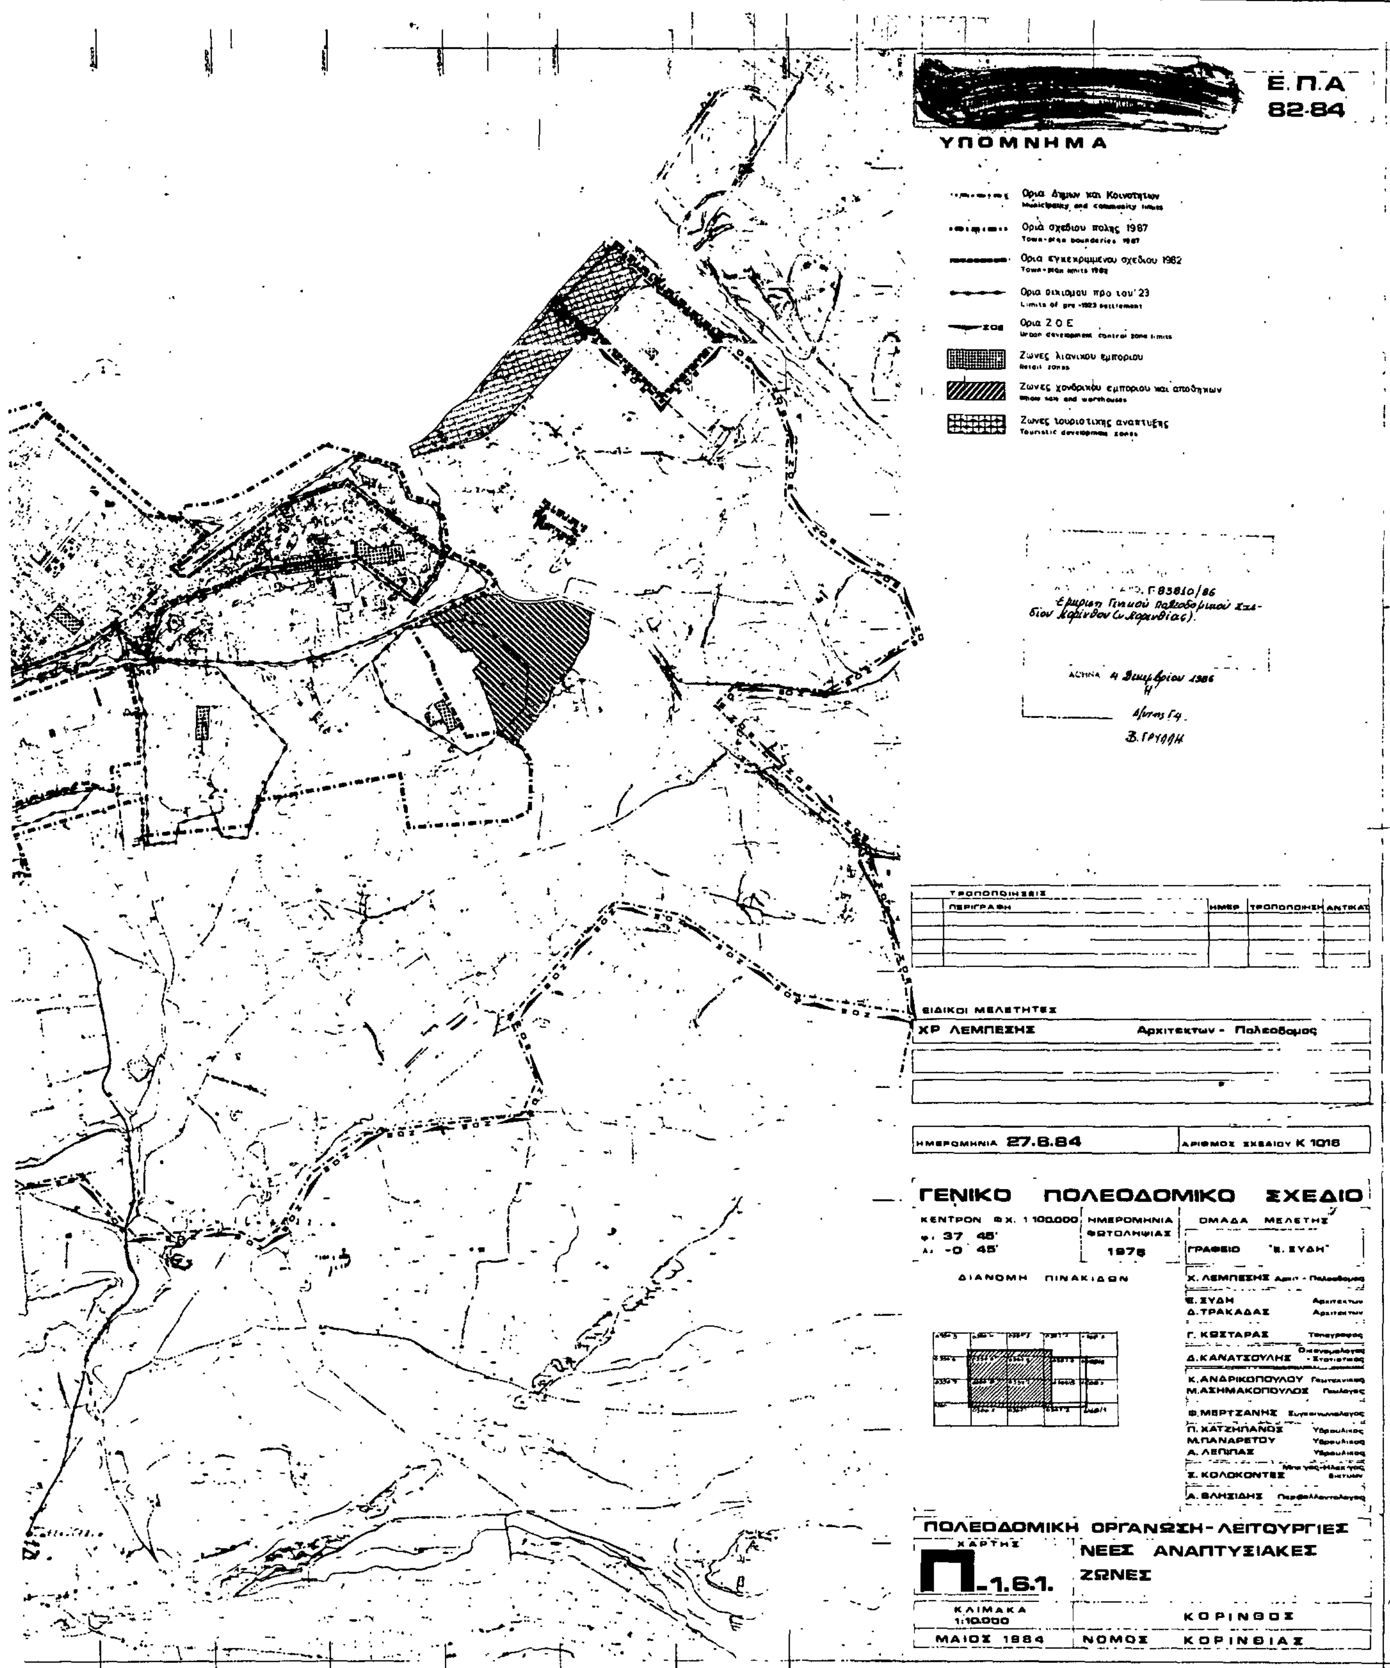
ΚΛΙΜΑΚΑ 1:5000 — ΚΟΡΙΝΘΟΣ

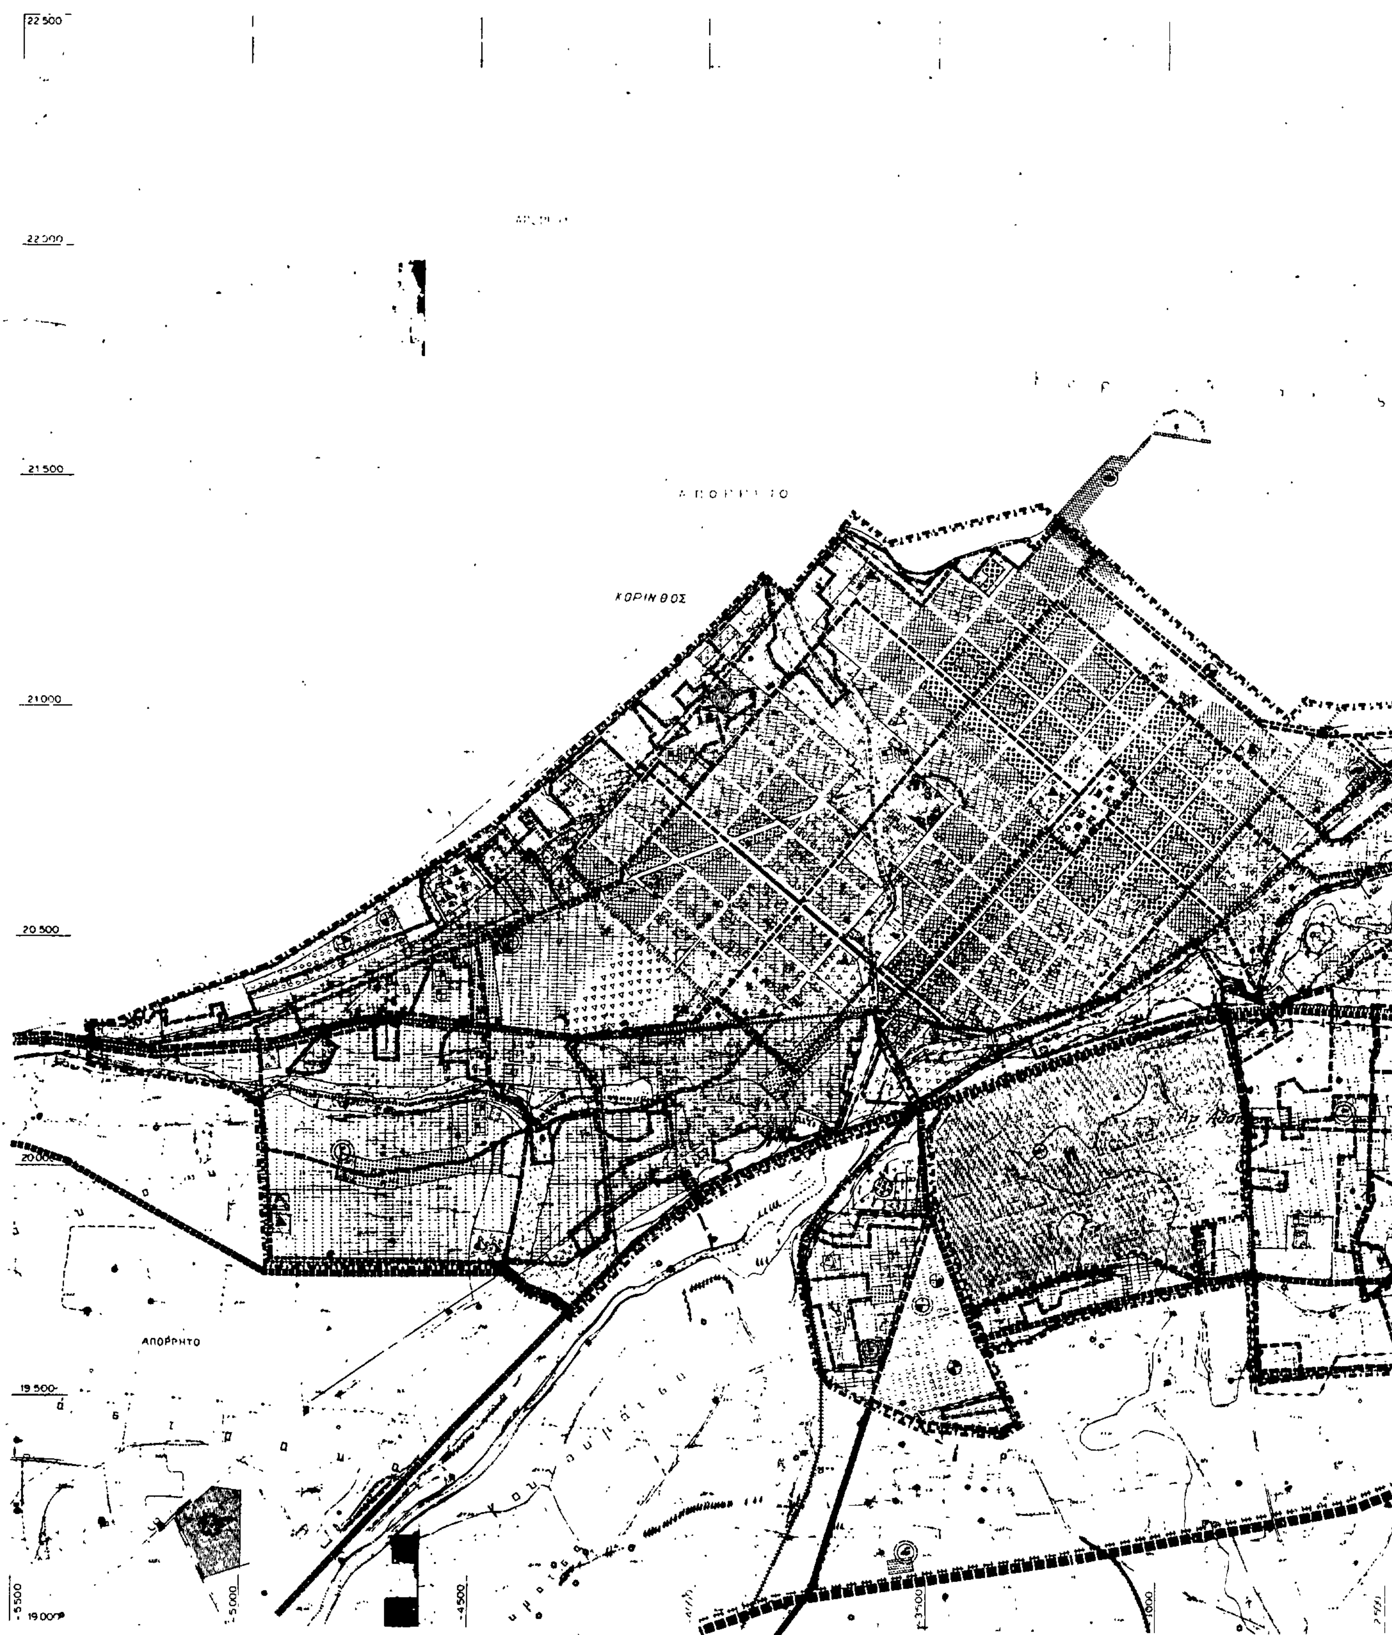
ΜΑΙΟΣ 1984 — ΝΟΜΟΣ ΚΟΡΙΝΘΙΑΣ

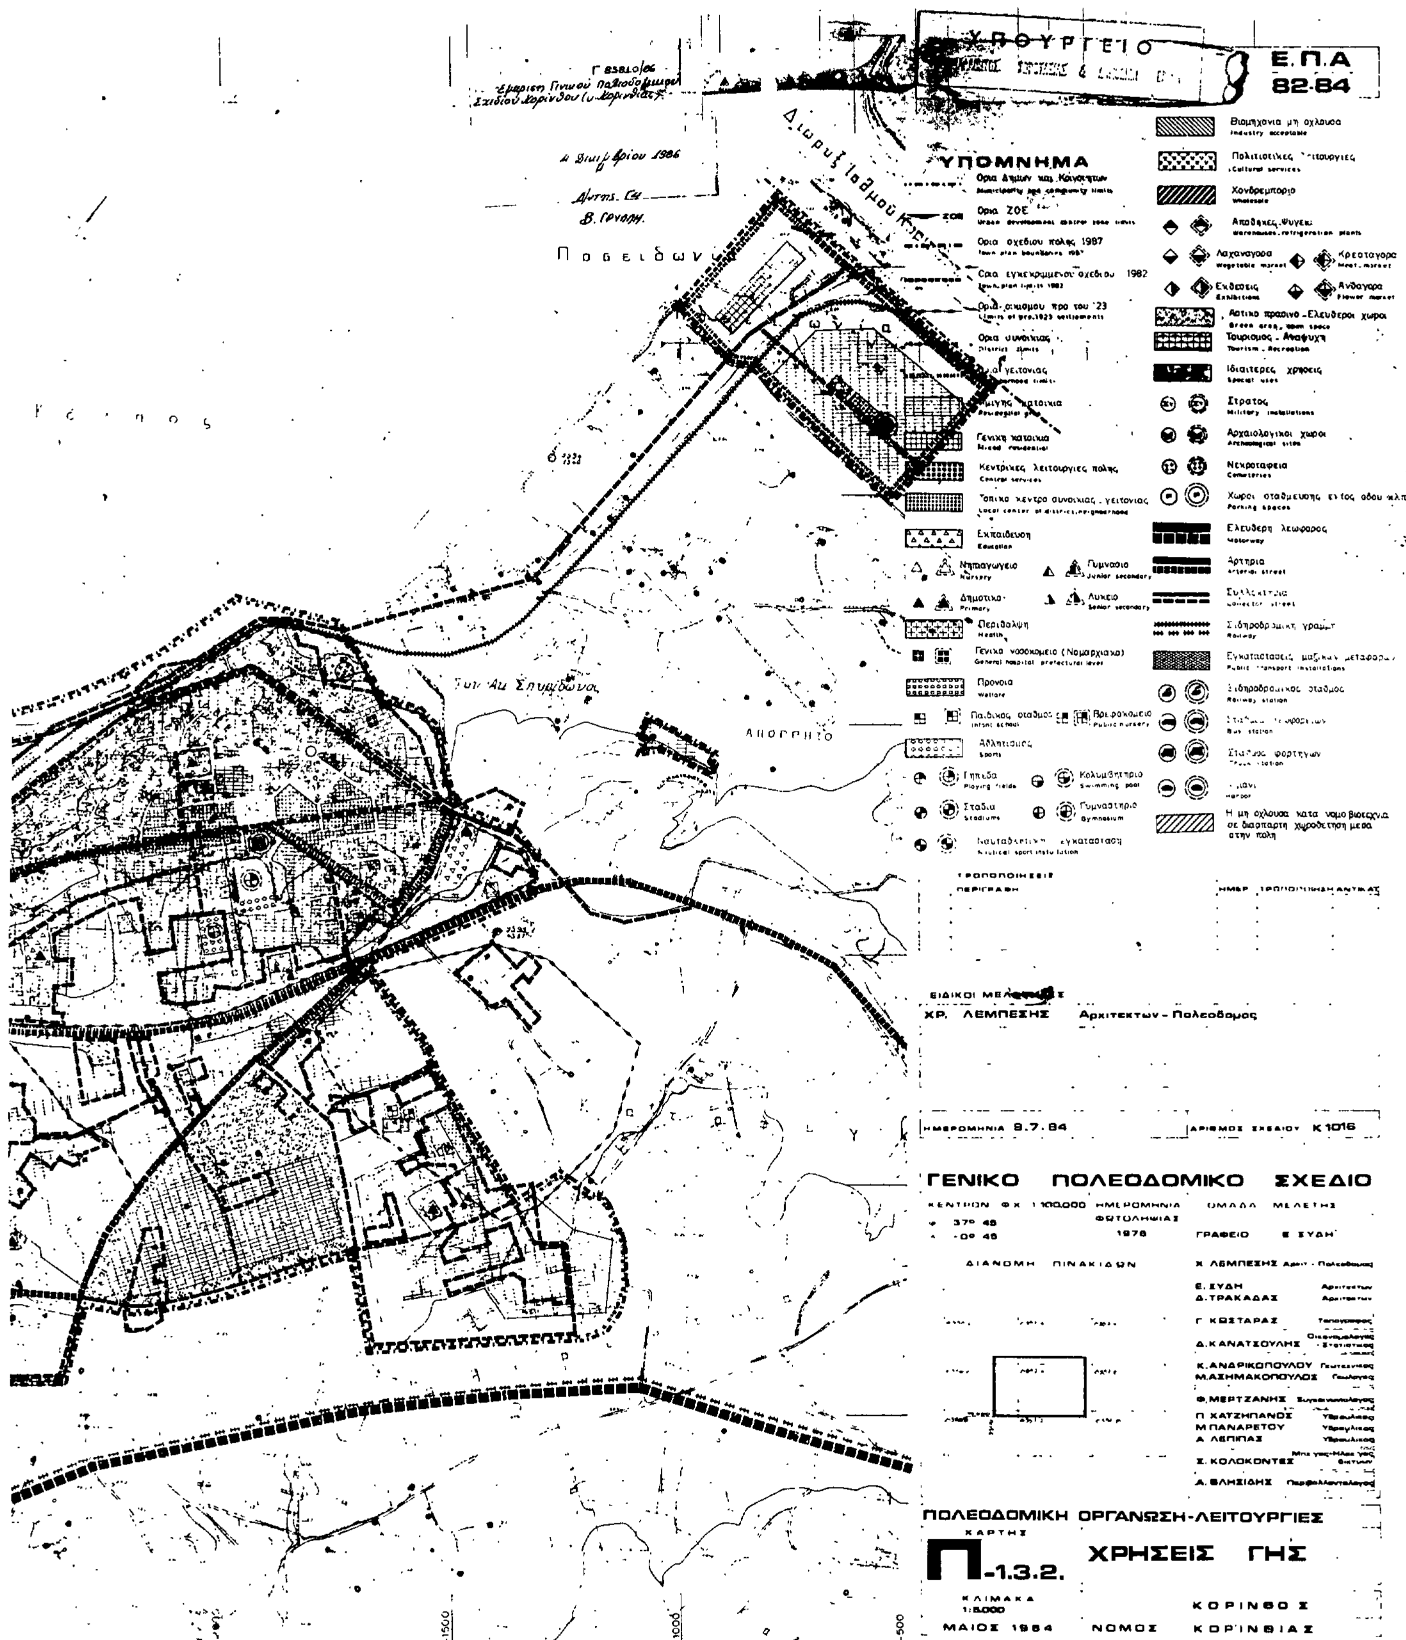


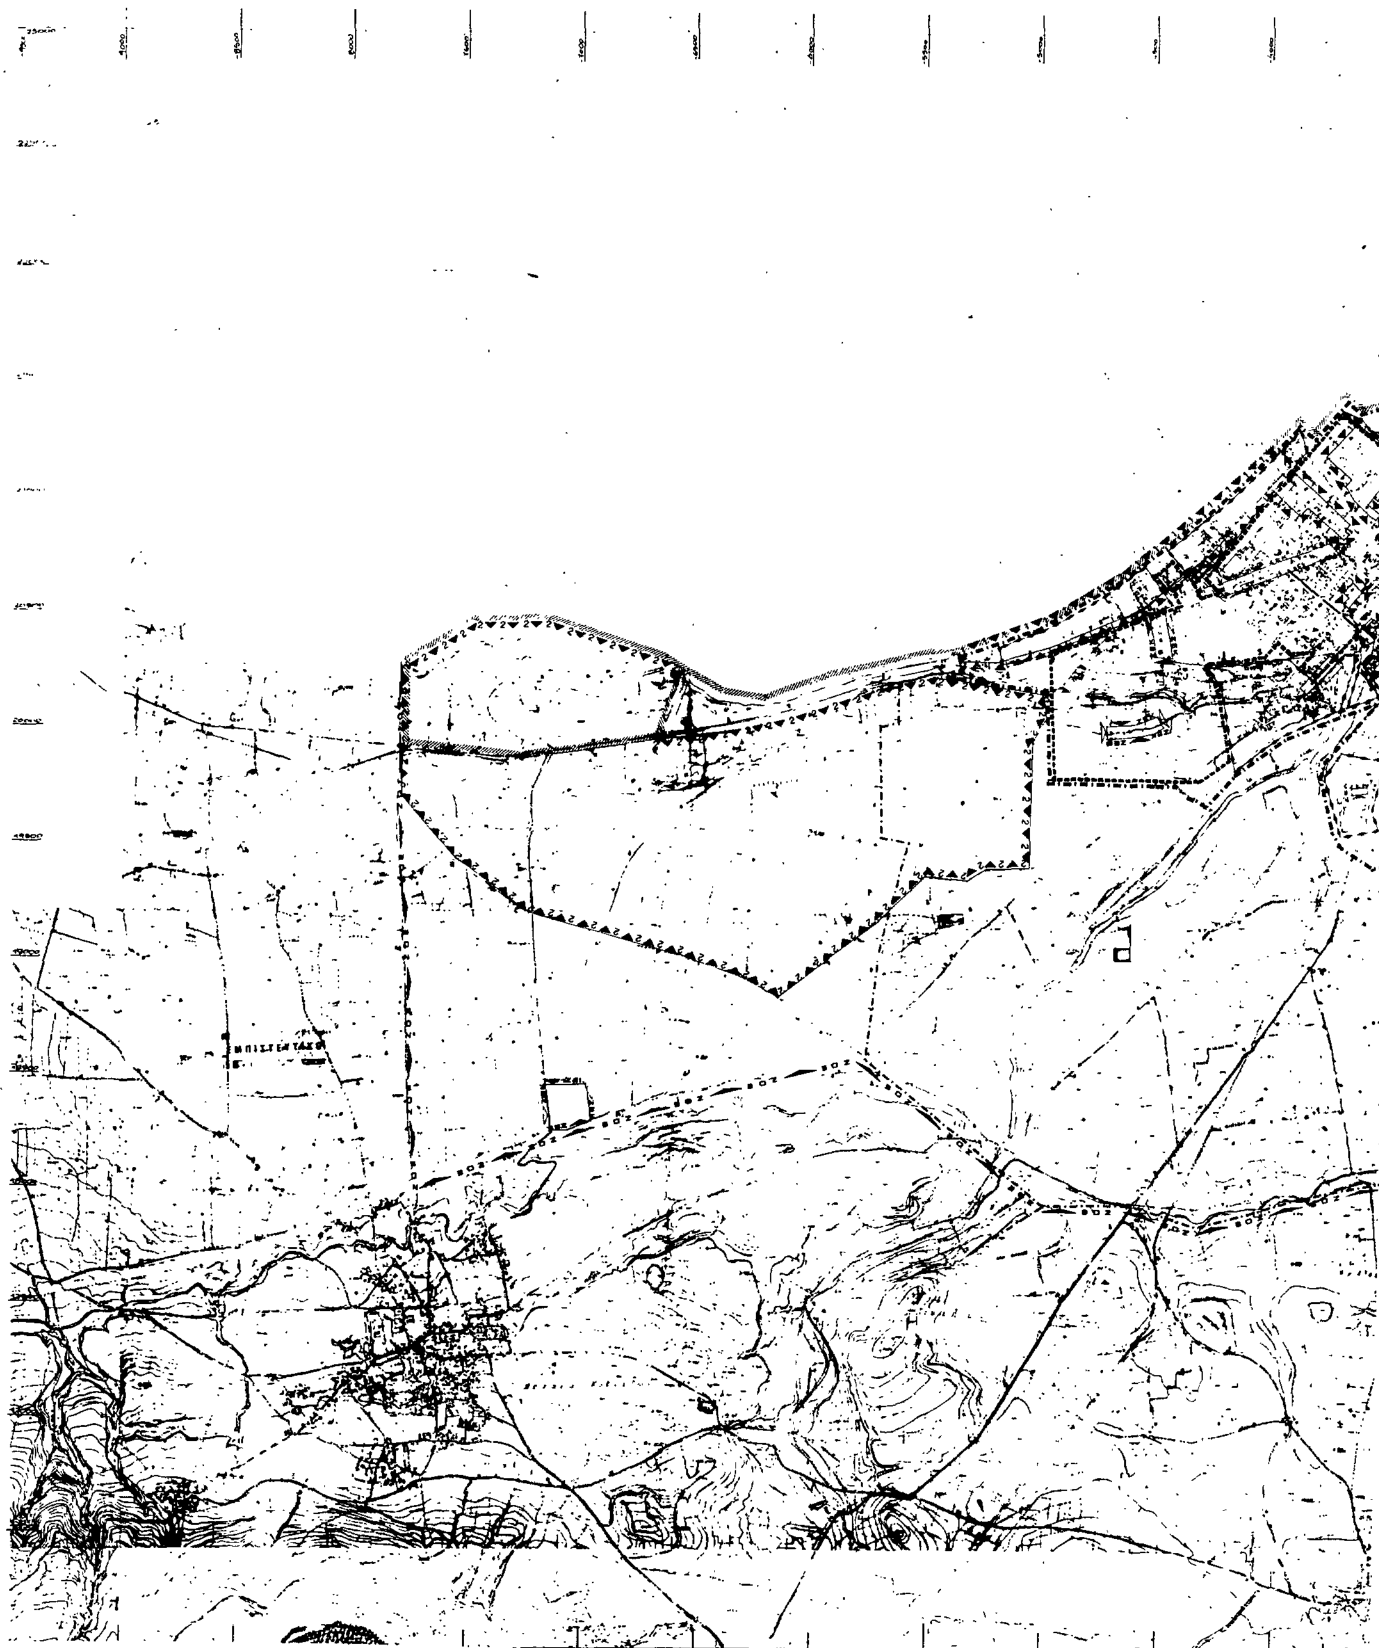

Ε.Π.Α
82-84
ΥΠΟΜΝΗΜΑ
Ορια Δήμων και Κοινοτήτων
Municipality and community limits
Ορια ΖΟΕ
Urban development control zone limits
Town-plan limits 1982
Limits of pre-1923 settlement
Ορια σχεδιου πολης 1987
Town-plan boundaries 1987
Reforestation
Planting for protection and enhancement
Green area
ΕΙΔΙΚΟΙ ΜΕΛΕΤΗΤΕΣ
ΧΡ. ΛΕΜΠΕΣΗΣ
ΗΜΕΡΟΜΗΝΙΑ 27.6.84
ΚΕ 1024
ΓΕΝΙΚΟ ΠΟΛΕΟΔΟΜΙΚΟ ΣΧΕΔΙΟ
ΦΩΤΟΛΗΨΙΑΣ
1978
ΓΡΑΦΕΙΟ Ε ΞΥΔΗ
Ε ΞΥΔΗ
Δ ΤΡΑΚΑΔΑΣ
Γ ΚΩΣΤΑΡΑΣ
Δ ΚΑΝΑΤΣΟΥΛΗΣ
Κ ΑΝΔΡΙΚΟΠΟΥΛΟΥ
Μ ΑΣΗΜΑΚΟΠΟΥΛΟΣ
Φ ΜΕΡΤΖΑΝΗΣ
Π ΧΑΤΖΗΠΑΝΟΣ
Μ ΠΑΝΑΡΕΤΟΥ
Α. ΛΕΠΙΠΑΣ
Σ ΚΟΛΟΚΟΝΤΕΣ
Α ΒΛΗΣΙΔΗΣ
ΠΟΛΕΟΔΟΜΙΚΗ ΟΡΓΑΝΩΣΗ-ΛΕΙΤΟΥΡΓΙΕΣ
ΧΑΡΤΗΣ
Π-1.10.
ΦΥΤΕΥΣΗ
ΚΛΙΜΑΚΑ
1:10.000
ΜΑΙΟΣ 1984
ΝΟΜΟΣ
ΚΟΡΙΝΘΟΣ
ΚΟΡΙΝΘΙΑΣ




[redacted]
Ε.Π.Α
82-84
ΥΠΟΜΝΗΜΑ
Ορια Δήμων και Κοινοτήτων
Municipality and community limits
Ορια σχεδίου πόλης 1987
Town-plan boundaries 1987
Ορια εγκεκριμένου σχεδίου 1982
Town-plan limits 1982
Ορια οικισμού προ του '23
Limits of pre-1923 settlement
Ορια Ζ Ο Ε
Urban development control zone limits
Ζωνες λιανικου εμποριου
Retail zones
Ζωνες χονδρικου εμποριου και αποθηκων
Whole sale and warehouses
Ζωνες τουριστικης αναπτυξης
Touristic development zones
Γ 83810/86
Έγκριση Γενικού Πολεοδομικού Σχεδίου Κορίνθου (ν. Κορινθίας).
ΑΘΗΝΑ 4 Δεκεμβρίου 1986
Η
Δ/ντρια Γ4
Β. ΓΡΥΛΛΗ
ΤΡΟΠΟΠΟΙΗΣΕΙΣ
ΠΕΡΙΓΡΑΦΗ
ΗΜΕΡ
ΤΡΟΠΟΠΟΙΗΣΗ
ΑΝΤΙΚΑΤ
ΕΙΔΙΚΟΙ ΜΕΛΕΤΗΤΕΣ
ΧΡ ΛΕΜΠΕΣΗΣ Αρχιτεκτων - Πολεοδομος
ΗΜΕΡΟΜΗΝΙΑ 27.8.84
ΑΡΙΘΜΟΣ ΣΧΕΔΙΟΥ Κ 1016
ΓΕΝΙΚΟ ΠΟΛΕΟΔΟΜΙΚΟ ΣΧΕΔΙΟ
ΚΕΝΤΡΟΝ ΦΧ. 1:100.000
φ: 37 45'
λ: -0 45'
ΗΜΕΡΟΜΗΝΙΑ ΦΩΤΟΛΗΨΙΑΣ
1975
ΟΜΑΔΑ ΜΕΛΕΤΗΣ
ΓΡΑΦΕΙΟ "Ε. ΞΥΔΗ"
Χ. ΛΕΜΠΕΣΗΣ Αρχιτ. - Πολεοδομος
Ε. ΞΥΔΗ Αρχιτεκτων
Δ. ΤΡΑΚΑΔΑΣ Αρχιτεκτων
Γ. ΚΩΣΤΑΡΑΣ Τοπογραφος
Δ. ΚΑΝΑΤΣΟΥΛΗΣ Οικονομολογος - Στατιστικος
Κ. ΑΝΔΡΙΚΟΠΟΥΛΟΥ Γεωτεχνικος
Μ. ΑΣΗΜΑΚΟΠΟΥΛΟΣ Γεωλογος
Φ. ΜΕΡΤΖΑΝΗΣ Συγκοινωνιολογος
Π. ΧΑΤΖΗΠΑΝΟΣ Υδραυλικος
Μ. ΠΑΝΑΡΕΤΟΥ Υδραυλικος
Α. ΛΕΠΙΠΑΣ Υδραυλικος
Σ. ΚΟΛΟΚΟΝΤΕΣ Μηχ/γος-Ηλεκ/γος δικτυων
Α. ΒΛΗΣΙΔΗΣ Περιβαλλοντολογος
ΔΙΑΝΟΜΗ ΠΙΝΑΚΙΔΩΝ
ΠΟΛΕΟΔΟΜΙΚΗ ΟΡΓΑΝΩΣΗ - ΛΕΙΤΟΥΡΓΙΕΣ
ΧΑΡΤΗΣ
Π-1.6.1.
ΝΕΕΣ ΑΝΑΠΤΥΞΙΑΚΕΣ ΖΩΝΕΣ
ΚΛΙΜΑΚΑ 1:10.000
ΚΟΡΙΝΘΟΣ
ΜΑΙΟΣ 1984
ΝΟΜΟΣ ΚΟΡΙΝΘΙΑΣ


ΚΟΡΙΝΘΟΣ
ΑΠΟΡΡΗΤΟ
22 500
22 000
21 500
21 000
20 500
20 000
19 500
19 000
-5500
-5000
-4500
-3500
-3000


Ε.Π.Α
82-84
ΥΠΟΜΝΗΜΑ
Ορια ΖΟΕ
Urban development control zone limits
Ορια σχεδίου πολης 1987
Ορια εγκεκριμενου σχεδιου 1982
Ορια οικισμου προ του '23
Limits of pre.1923 settlements
Ορια συνοικιας
Γενικη κατοικια
Mixed residential
Κεντρικες λειτουργιες πολης
Central services
Τοπικο κεντρο συνοικιας - γειτονιας
Local center of district,neighborhood
Εκπαιδευση
Education
Νηπιαγωγειο
Nursery
Γυμνασιο
Junior secondary
Δημοτικο
Primary
Λυκειο
Senior secondary
Περιθαλψη
Health
Γηπεδα
Playing fields
Κολυμβητηριο
Swimming pool
Σταδια
Stadiums
Γυμναστηριο
Gymnasium
Βιομηχανια μη οχλουσα
Industry acceptable
Cultural services
Χονδρεμποριο
Wholesale
Αποθηκες,Ψυγεια
Warehouses,refrigeration plants
Λαχαναγορα
Vegetable market
Κρεαταγορα
Meat market
Εκθεσεις
Exhibitions
Ανθαγορα
Flower market
Αστικο πρασινο - Ελευθεροι χωροι
Green area, open space
Τουρισμος - Αναψυχη
Tourism - Recreation
Ιδιαιτερες χρησεις
Special uses
Στρατος
Military installations
Αρχαιολογικοι χωροι
Archaeological sites
Νεκροταφεια
Cemeteries
Χωροι σταθμευσης εντος οδου κλπ
Parking spaces
Ελευθερη λεωφορος
Motorway
Αρτηρια
Arterial street
Railway
Η μη οχλουσα κατα νομο βιοτεχνια σε διασπαρτη χωροθετηση μεσα στην πολη
ΤΡΟΠΟΠΟΙΗΣΕΙΣ
ΠΕΡΙΓΡΑΦΗ
ΗΜΕΡ.
ΧΡ. ΛΕΜΠΕΣΗΣ Αρχιτεκτων - Πολεοδομος
ΗΜΕΡΟΜΗΝΙΑ 9.7.84
ΑΡΙΘΜΟΣ ΣΧΕΔΙΟΥ Κ 1016
ΓΕΝΙΚΟ ΠΟΛΕΟΔΟΜΙΚΟ ΣΧΕΔΙΟ
ΗΜΕΡΟΜΗΝΙΑ ΦΩΤΟΛΗΨΙΑΣ 1978
ΟΜΑΔΑ ΜΕΛΕΤΗΣ
ΓΡΑΦΕΙΟ Ε. ΣΥΔΗ
ΔΙΑΝΟΜΗ ΠΙΝΑΚΙΔΩΝ
Χ. ΛΕΜΠΕΣΗΣ
Ε. ΣΥΔΗ
Δ. ΤΡΑΚΑΔΑΣ
Γ. ΚΩΣΤΑΡΑΣ
Δ. ΚΑΝΑΤΣΟΥΛΗΣ
Κ. ΑΝΔΡΙΚΟΠΟΥΛΟΥ
Μ. ΑΣΗΜΑΚΟΠΟΥΛΟΣ
Φ. ΜΕΡΤΖΑΝΗΣ
Π. ΧΑΤΖΗΠΑΝΟΣ
Μ. ΠΑΝΑΡΕΤΟΥ
Α. ΛΕΠΙΠΑΣ
Σ. ΚΟΛΟΚΟΝΤΕΣ
Α. ΒΛΗΣΙΔΗΣ
ΠΟΛΕΟΔΟΜΙΚΗ ΟΡΓΑΝΩΣΗ-ΛΕΙΤΟΥΡΓΙΕΣ
ΧΑΡΤΗΣ
Π-1.3.2.
ΧΡΗΣΕΙΣ ΓΗΣ
ΚΛΙΜΑΚΑ 1:5.000
ΜΑΙΟΣ 1984
ΚΟΡΙΝΘΟΣ
ΝΟΜΟΣ ΚΟΡΙΝΘΙΑΣ
Ποσειδων
-1500
-1000
-500



Ε.Π.Α
82-84

ΥΠΟΜΝΗΜΑ

- Ορια σχεδιου πολης 1987 — Town plan boundaries
- Ορια Δημων και Κοινοτητων — Municipality and Community limits
- Ορια εγκεκριμενου σχεδιου 1982 — Town plan limits 1982
- Ορια οικισμου προ του' 23 — Limits of pre-1923 settlement
- ΖΟΕ — Ορια ζωνης οικιστικου ελεγχου — Urban development control zone limits
- ΖΕΕ — Ζωνες ειδικης οικονομικης ενισχυσης — Special financial incentive zones
- ΖΕΚ — Ζωνες αλλων ειδικων κινητρων — Other special incentive zones
- Ορια περιοχης περιβαλλοντικης εξυγιανσης-αναβαθμισης — Area of environmental improvement
- Αλλες ζωνες — Other zones
- 1 — Ζωνη μειωμενου υψους και συντελεστη (Προταση 2 ορόφοι, Σ.Δ. = 1.6)
- 2 — Ζωνη μειωμενης καλυψης Αποκλειστικως αγροτικη χρηση
- Ζωνες κοινωνικου συντελεστη

Γ. 83810/86
Έγκριση Γενικού Πολεοδομικού
Σχεδίου Κορίνθου (ν. Κορινθίας).

4 Δεκεμβρίου 1986

Δ/ντής ΓΨ
Β. Γρυπαίη

ΤΡΟΠΟΠΟΙΗΣΕΙΣ				
	ΠΕΡΙΓΡΑΦΗ	ΗΜΕΡ	ΤΡΟΠΟΠΟΙΗΣΗ	ΑΝΤΙΚΑΤ

ΕΙΔΙΚΟΙ ΜΕΛΕΤΗΤΕΣ
ΧΡ. ΛΕΜΠΕΣΗΣ Αρχιτεκτων Πολεοδομος

ΗΜΕΡΟΜΗΝΙΑ 28.6.84 — ΑΡΙΘΜΟΣ ΣΧΕΔΙΟΥ Κ 1020

ΓΕΝΙΚΟ ΠΟΛΕΟΔΟΜΙΚΟ ΣΧΕΔΙΟ

ΚΕΝΤΡΟΝ ΦΧ 1:100.000
φ: 37 45'
λ: -0 45'

ΗΜΕΡΟΜΗΝΙΑ ΦΩΤΟΛΗΨΙΑΣ 1978

ΟΜΑΔΑ ΜΕΛΕΤΗΣ
ΓΡΑΦΕΙΟ "Ε. ΞΥΔΗ"

ΔΙΑΝΟΜΗ ΠΙΝΑΚΙΔΩΝ

- Χ. ΛΕΜΠΕΣΗΣ Αρχιτ. - Πολεοδομος
- Ε. ΞΥΔΗ Αρχιτεκτων
- Δ. ΤΡΑΚΑΔΑΣ Αρχιτεκτων
- Γ. ΚΩΣΤΑΡΑΣ Τοπογραφος
- Δ. ΚΑΝΑΤΣΟΥΛΗΣ Οικονομολογος - Στατιστικος
- Κ. ΑΝΔΡΙΚΟΠΟΥΛΟΥ Γεωπονος
- Μ. ΑΣΗΜΑΚΟΠΟΥΛΟΣ Γεωλογος
- Φ. ΜΕΡΤΖΑΝΗΣ Συγκοινωνιολογος
- Π. ΧΑΤΖΗΠΑΝΟΣ Υδραυλικος
- Μ. ΠΑΝΑΡΕΤΟΥ Υδραυλικος
- Α. ΛΕΠΙΠΑΣ Υδραυλικος
- Σ. ΚΟΛΟΚΟΝΤΕΣ Μηχ/γος-Ηλεκ/γος Δικτυων
- Α. ΘΛΗΣΙΔΗΣ Περιβαλλοντολογος

ΠΟΛΕΟΔΟΜΙΚΗ ΟΡΓΑΝΩΣΗ-ΛΕΙΤΟΥΡΓΙΕΣ

ΧΑΡΤΗΣ Π-1.7.

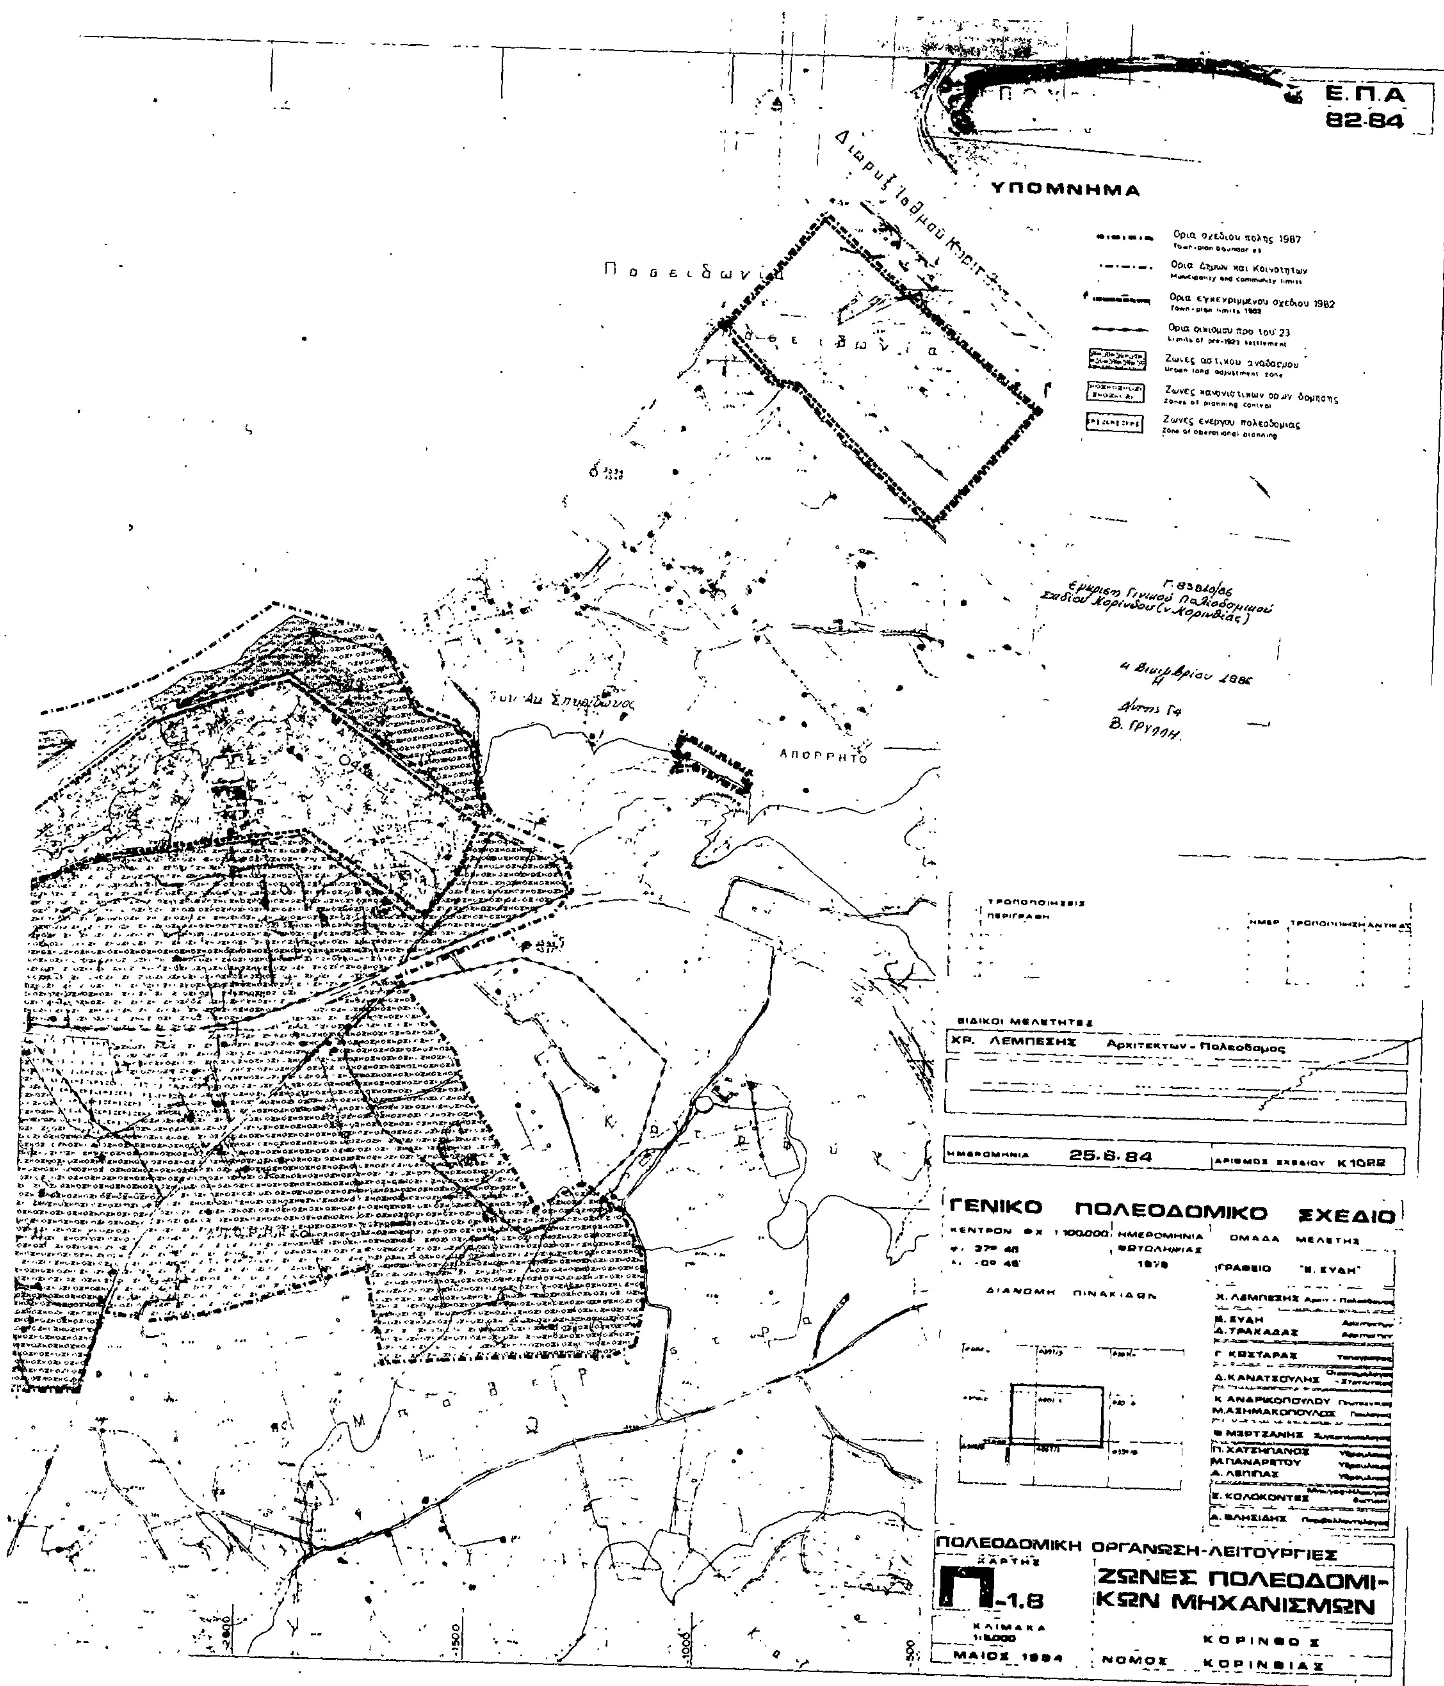
ΖΩΝΕΣ ΟΙΚΟΝΟΜΙΚΩΝ ΚΑΙ ΘΕΣΜΙΚΩΝ ΚΙΝΗΤΡΩΝ

ΚΛΙΜΑΚΑ 1:10.000

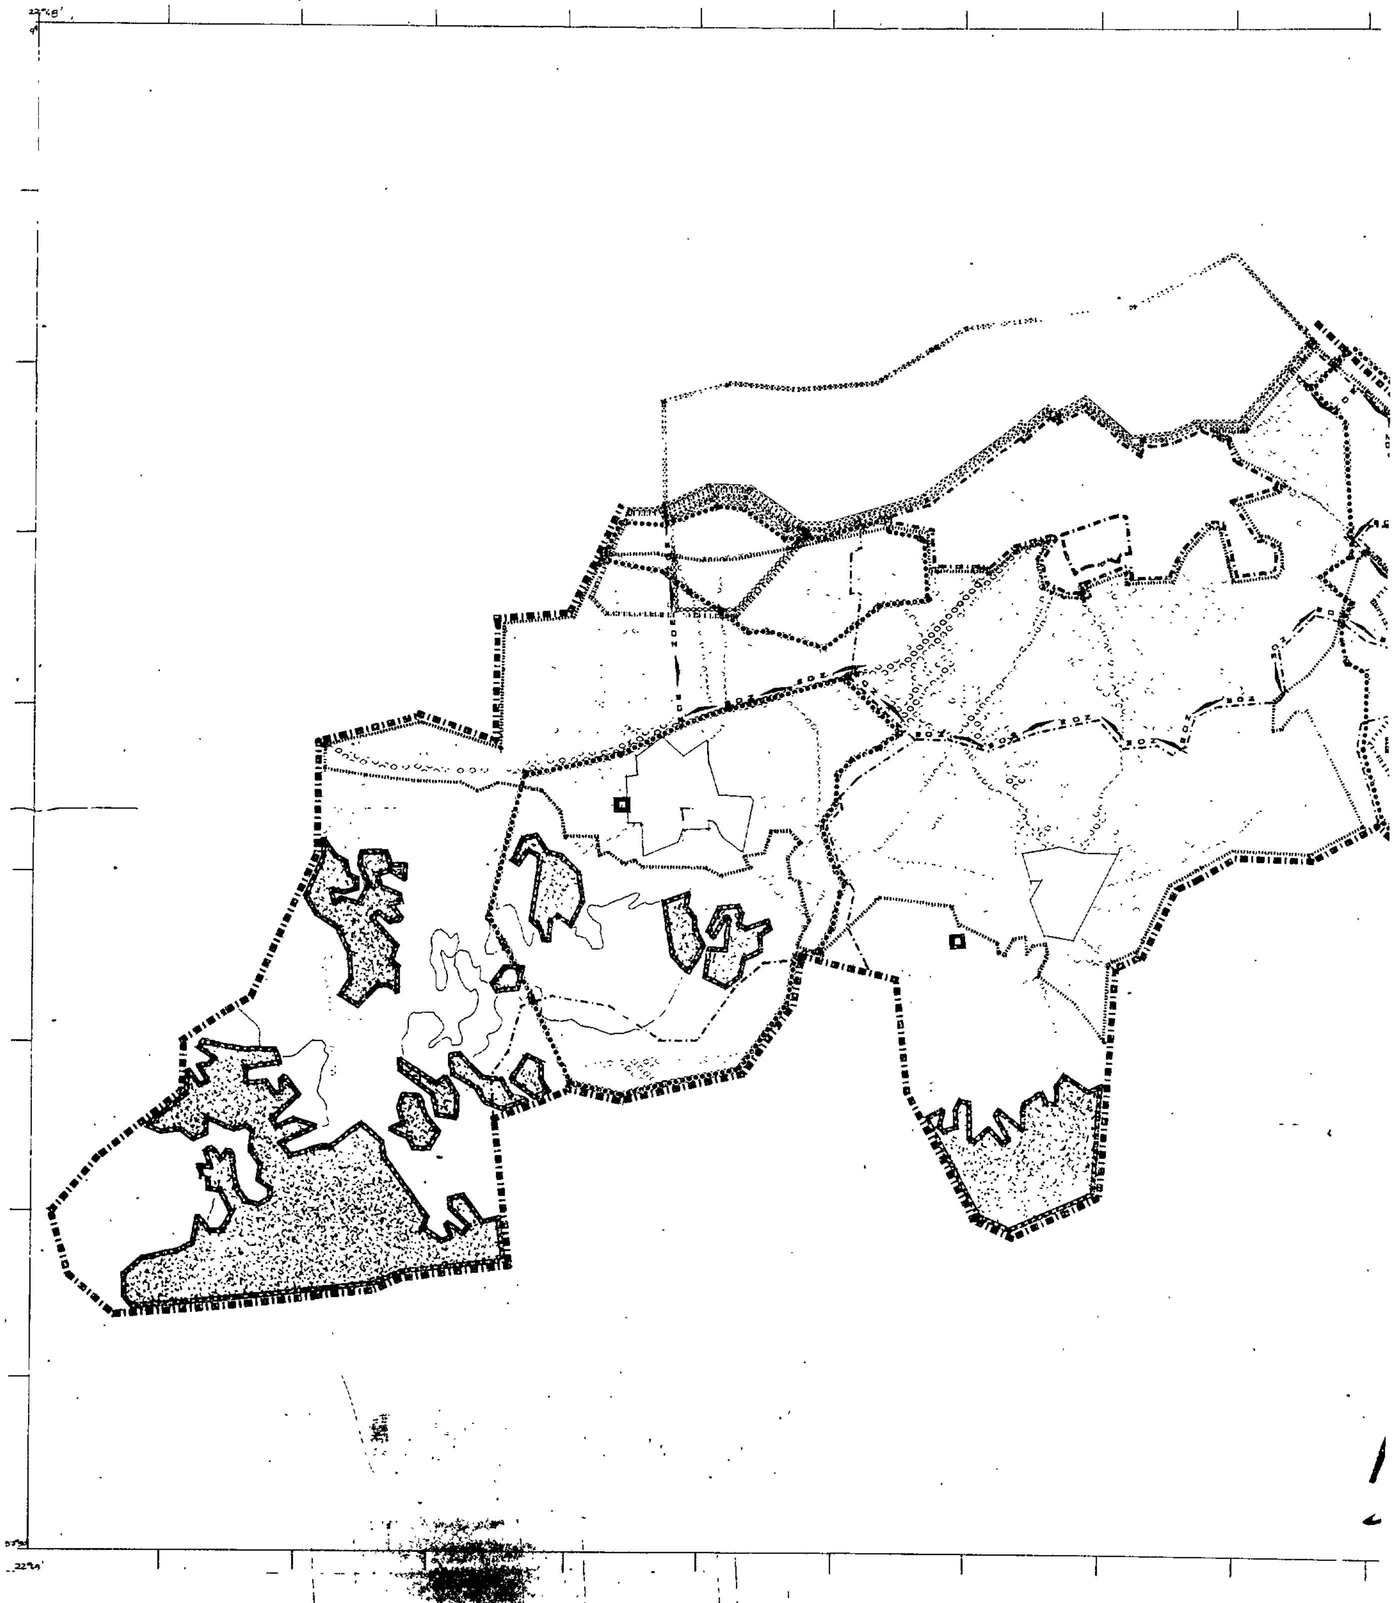
ΚΟΡΙΝΘΟΣ

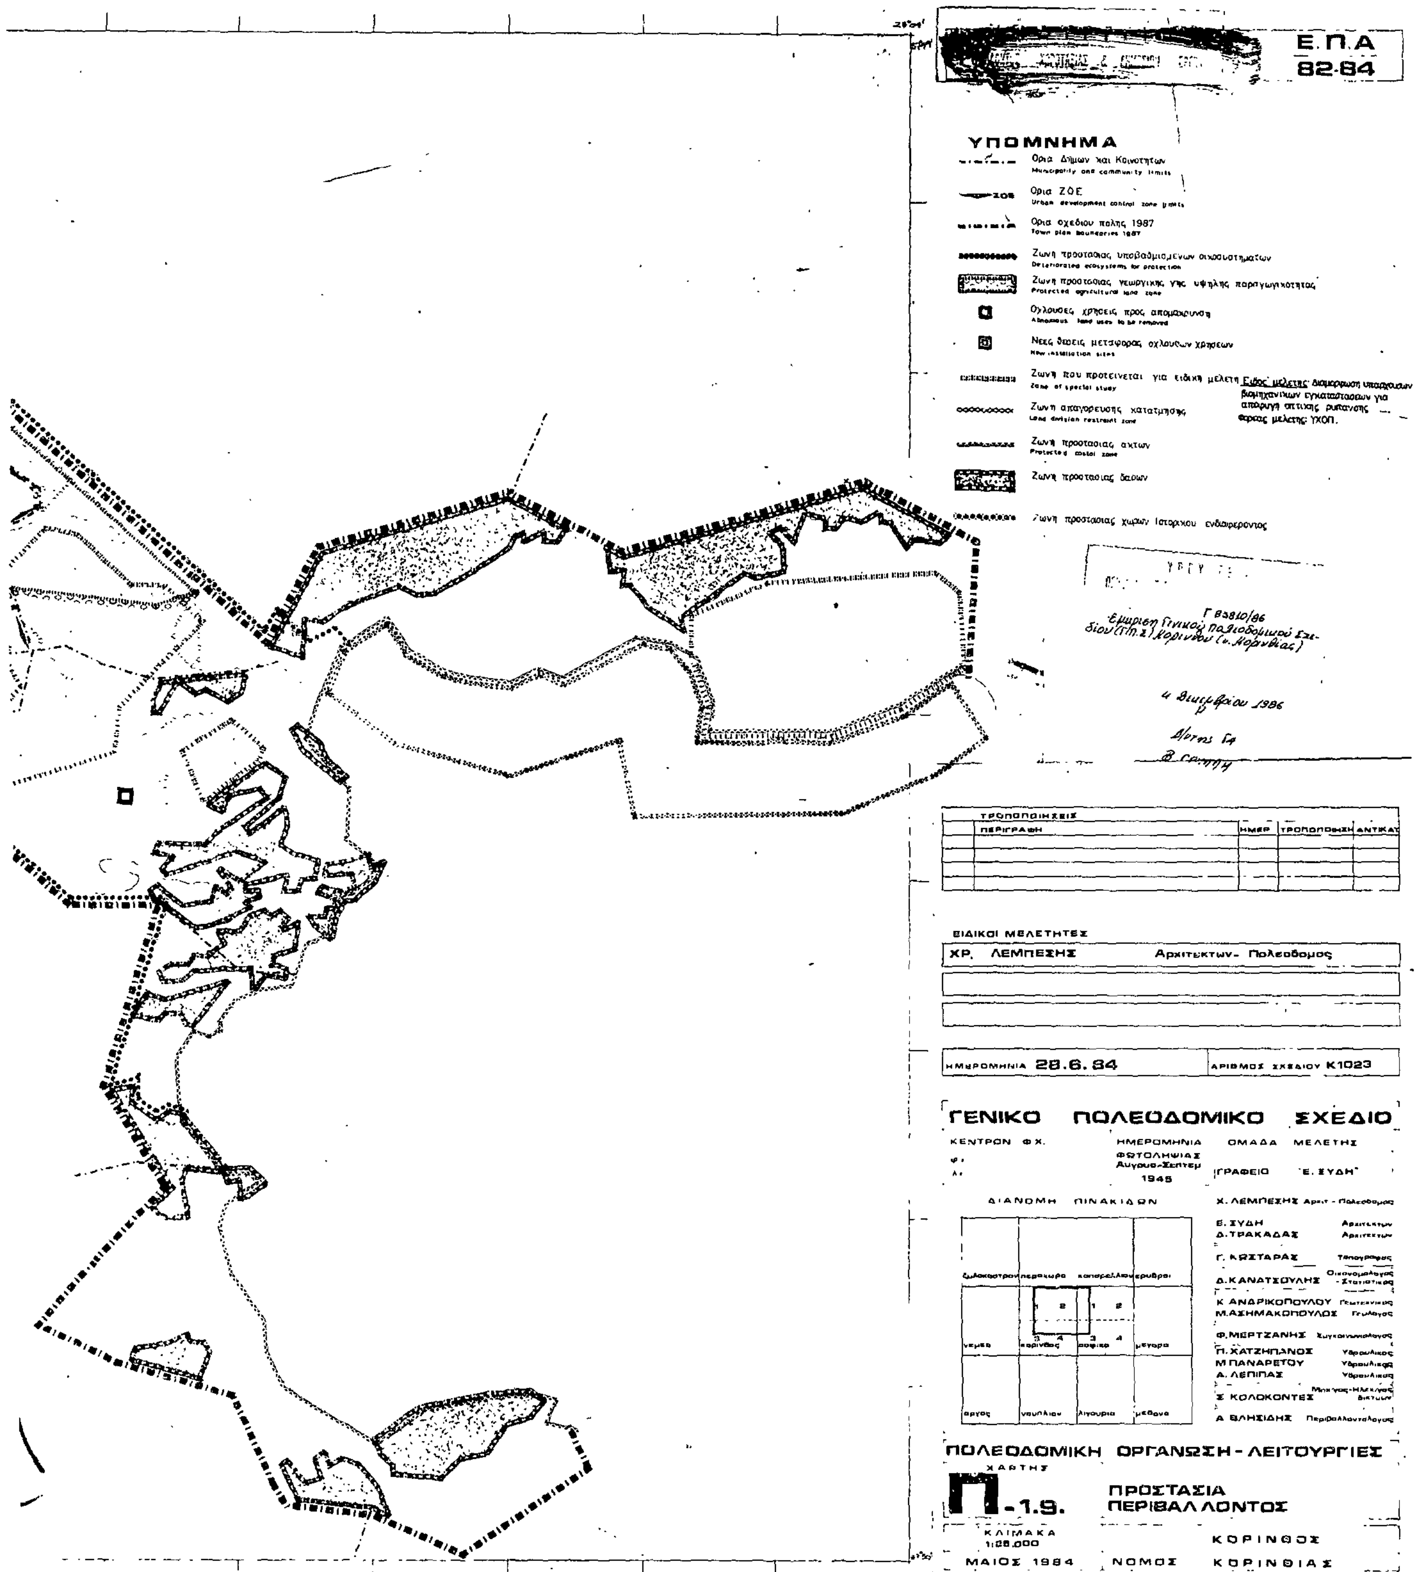
ΜΑΙΟΣ 1984 — ΝΟΜΟΣ ΚΟΡΙΝΘΙΑΣ

ΚΟΡΙΝΘΟΣ
21000
20500
20000
19500
19000
ΑΠΟΡΡΗΤΟ
Αγ. Αθανάσιος
5500
5000
4500
4000
3500
3000



Ε.Π.Α
82-84
ΥΠΟΜΝΗΜΑ
Ορια σχεδιου πολης 1987
Town-plan boundaries
Ορια Δημων και Κοινοτητων
Municipality and community limits
Ορια εγκεκριμμενου σχεδιου 1982
Town-plan limits 1982
Ορια οικισμου προ του 23
Limits of pre-1923 settlement
Ζωνες αστικου αναδασμου
Urban land adjustment zone
Ζωνες κανονιστικων ορων δομησης
Zones of planning control
Ζωνες ενεργου πολεοδομιας
Zone of operational planning
Διωρυξ Ισθμου Κορινθου
Ποσειδωνια
ΑΠΟΡΡΗΤΟ
ΕΙΔΙΚΟΙ ΜΕΛΕΤΗΤΕΣ
ΧΡ. ΛΕΜΠΕΣΗΣ Αρχιτεκτων - Πολεοδομος
ΗΜΕΡΟΜΗΝΙΑ 25.8.84
ΑΡΙΘΜΟΣ ΣΧΕΔΙΟΥ Κ1022
ΓΕΝΙΚΟ ΠΟΛΕΟΔΟΜΙΚΟ ΣΧΕΔΙΟ
ΟΜΑΔΑ ΜΕΛΕΤΗΣ
ΓΡΑΦΕΙΟ "Β. ΕΥΛΗ"
ΔΙΑΝΟΜΗ ΠΙΝΑΚΙΔΩΝ
Χ. ΛΕΜΠΕΣΗΣ
Β. ΕΥΛΗ
Δ. ΤΡΑΚΑΔΑΣ
Γ. ΚΩΣΤΑΡΑΣ
Δ. ΚΑΝΑΤΣΟΥΛΗΣ
Κ. ΑΝΔΡΙΚΟΠΟΥΛΟΥ
Μ. ΑΣΗΜΑΚΟΠΟΥΛΟΣ
Φ. ΜΕΡΤΖΑΝΗΣ
Π. ΧΑΤΖΗΠΑΝΟΣ
Μ. ΠΑΝΑΡΕΤΟΥ
Α. ΛΕΠΙΠΑΣ
Ε. ΚΟΛΟΚΟΝΤΕΣ
Α. ΦΛΗΣΙΔΗΣ
ΠΟΛΕΟΔΟΜΙΚΗ ΟΡΓΑΝΩΣΗ-ΛΕΙΤΟΥΡΓΙΕΣ
ΧΑΡΤΗΣ
Π-1.8
ΖΩΝΕΣ ΠΟΛΕΟΔΟΜΙΚΩΝ ΜΗΧΑΝΙΣΜΩΝ
ΚΛΙΜΑΚΑ 1:5000
ΜΑΙΟΣ 1984
ΚΟΡΙΝΘΟΣ
ΝΟΜΟΣ ΚΟΡΙΝΘΙΑΣ




Ε.Π.Α
82-84
ΥΠΟΜΝΗΜΑ
Ορια Δήμων και Κοινοτητων
Municipality and community limits
Ορια ΖΟΕ
Urban development control zone limits
Ορια σχεδιου πολης 1987
Town plan boundaries 1987
Ζωνη προστασιας υποβαθμισμενων οικοσυστηματων
Deteriorated ecosystems for protection
Ζωνη προστασιας γεωργικης γης υψηλης παραγωγικοτητας
Protected agricultural land zone
Οχλουσες χρησεις προς απομακρυνση
Abnormous land uses to be removed
Νεες θεσεις μεταφορας οχλουσων χρησεων
New installation sites
Ζωνη που προτεινεται για ειδικη μελετη
Zone of special study
Ειδος μελετης: διαμορφωση υπαρχουσων βιομηχανικων εγκαταστασεων για αποφυγη σπτικης ρυπανσης — φορεας μελετης: ΥΧΟΠ.
Ζωνη απαγορευσης κατατμησης
Land division restraint zone
Ζωνη προστασιας ακτων
Protected costal zone
Ζωνη προστασιας δασων
Ζωνη προστασιας χωρων Ιστορικου ενδιαφεροντος
Γ 83810/86
ΤΡΟΠΟΠΟΙΗΣΕΙΣ
ΠΕΡΙΓΡΑΦΗ
ΗΜΕΡ
ΤΡΟΠΟΠΟΙΗΣΗ
ΑΝΤΙΚΑΤ
ΕΙΔΙΚΟΙ ΜΕΛΕΤΗΤΕΣ
ΧΡ. ΛΕΜΠΕΣΗΣ Αρχιτεκτων- Πολεοδομος
ΗΜΕΡΟΜΗΝΙΑ 28.6.84
ΑΡΙΘΜΟΣ ΣΧΕΔΙΟΥ Κ1023
ΓΕΝΙΚΟ ΠΟΛΕΟΔΟΜΙΚΟ ΣΧΕΔΙΟ
ΚΕΝΤΡΟΝ ΦΧ.
ΗΜΕΡΟΜΗΝΙΑ ΦΩΤΟΛΗΨΙΑΣ Αυγουσ-Σεπτεμ 1945
ΟΜΑΔΑ ΜΕΛΕΤΗΣ
ΓΡΑΦΕΙΟ "Ε. ΞΥΔΗ"
ΔΙΑΝΟΜΗ ΠΙΝΑΚΙΔΩΝ
ζυλοκαστρον
περαχωρα
λουτρακι
ερυθραι
νεμεα
κορινθος
σοφικο
μεγαρα
αργος
ναυπλιον
λιγουρια
μεθανα
Χ. ΛΕΜΠΕΣΗΣ Αρχιτ - Πολεοδομος
Ε. ΞΥΔΗ Αρχιτεκτων
Δ. ΤΡΑΚΑΔΑΣ Αρχιτεκτων
Γ. ΚΩΣΤΑΡΑΣ Τοπογραφος
Δ. ΚΑΝΑΤΣΟΥΛΗΣ Οικονομολογος - Στατιστικος
Κ ΑΝΔΡΙΚΟΠΟΥΛΟΥ Γεωτεχνικος
Μ. ΑΣΗΜΑΚΟΠΟΥΛΟΣ Γεωλογος
Φ. ΜΕΡΤΖΑΝΗΣ Συγκοινωνιολογος
Π. ΧΑΤΖΗΠΑΝΟΣ Υδραυλικος
Μ ΠΑΝΑΡΕΤΟΥ Υδραυλικος
Α. ΛΕΠΙΠΑΣ Υδραυλικος
Σ ΚΟΛΟΚΟΝΤΕΣ Μηχ/γος-Ηλεκ/γος δικτυων
Α ΘΑΛΗΣΙΔΗΣ Περιβαλλοντολογος
ΠΟΛΕΟΔΟΜΙΚΗ ΟΡΓΑΝΩΣΗ - ΛΕΙΤΟΥΡΓΙΕΣ
ΧΑΡΤΗΣ
Π-1.9.
ΠΡΟΣΤΑΣΙΑ ΠΕΡΙΒΑΛΛΟΝΤΟΣ
ΚΛΙΜΑΚΑ 1:25.000
ΚΟΡΙΝΘΟΣ
ΜΑΙΟΣ 1984
ΝΟΜΟΣ ΚΟΡΙΝΘΙΑΣ